RZUT PIWNIC – C.O. WENTYLACJA

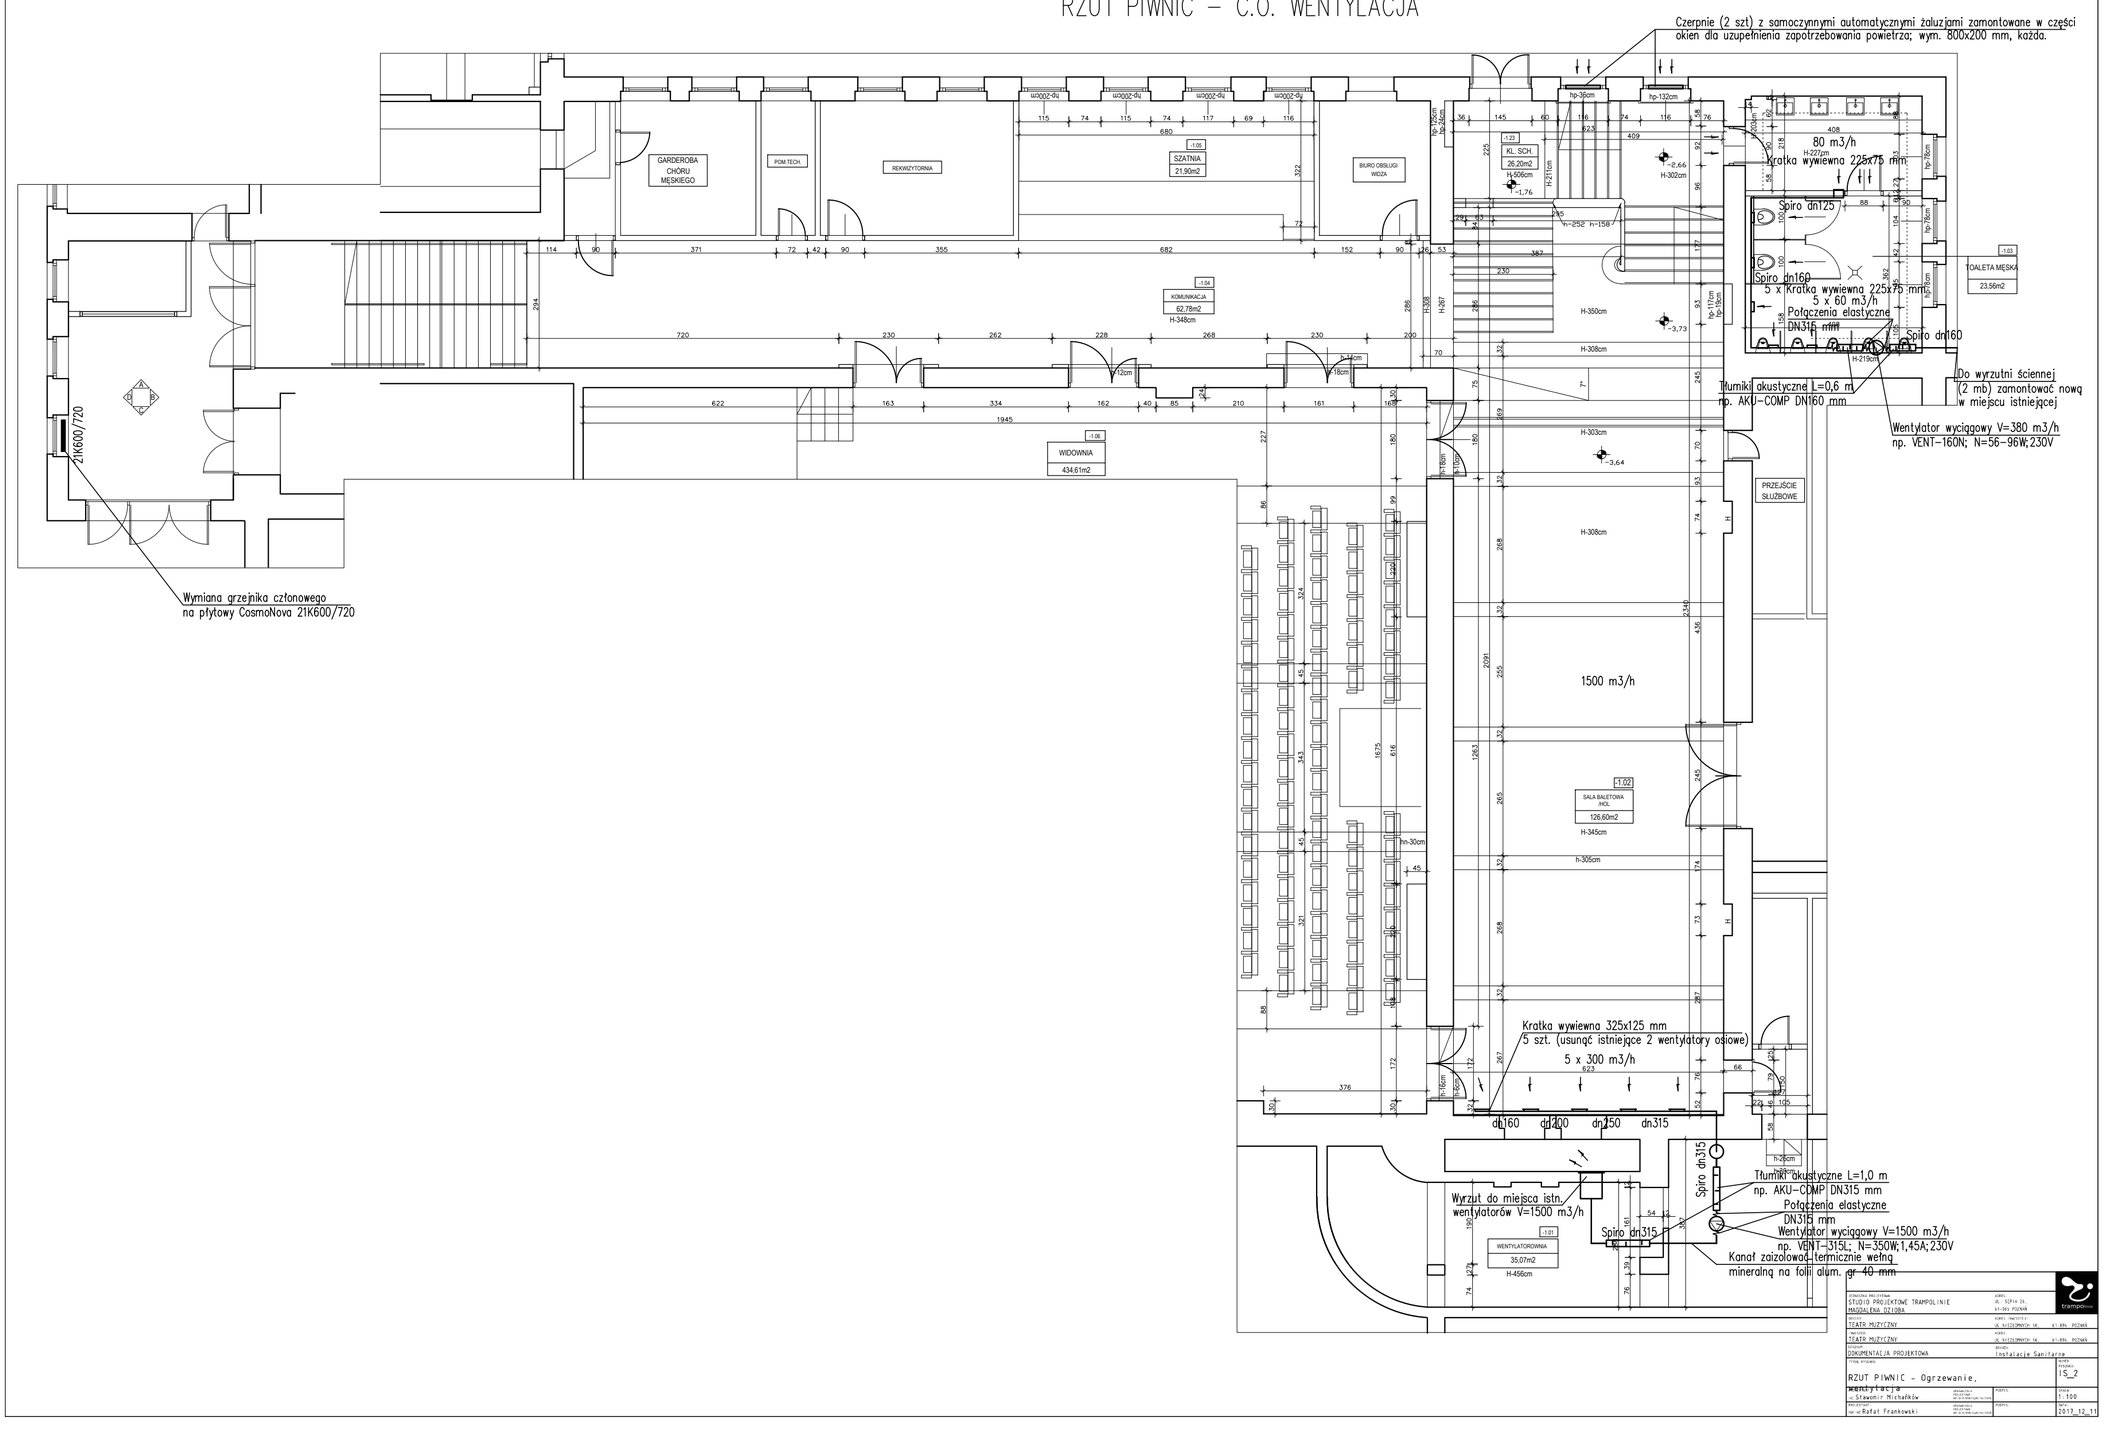

STRUKTURA PROJEKTOWA: STUDIO PROJEKTOWE TRAMPOLINIE MAGDALENA DZIUBA	ADRES: UL. SOPLA 24, 61-361 POZNAŃ
OBIEKT: TEATR MUZYCZNY	ADRES OBIEKTU: UL. WIELIKOWIEJSKA 16, 61-691 POZNAŃ
TYTUŁ: TEATR MUZYCZNY	ADRES: UL. WIELIKOWIEJSKA 16, 61-691 POZNAŃ
BRANŻA: DOKUMENTACJA PROJEKTOWA	BRANŻA: Instalacje Sanitarne
TYTUŁ RYSUNKU: RZUT PIWNIC - Ogrzewanie, wentylacja	NUMER RYSUNKU: IS_2
AUTOR OPRACOWANIA: mgr inż. Sławomir Michałków	UPRAWNIENIA: nr ew.w.k.m. ograniczone	FORMAT: A1	SKALA: 1:100
PROJEKTOWAŁ: mgr inż. Rafał Frankowski	UPRAWNIENIA: nr ew.w.k.m. ograniczone	FORMAT: A1	DATA: 2017_12_11