


PLAN ROZBIÓREK I DEMONTAŻY SKALA 1:50

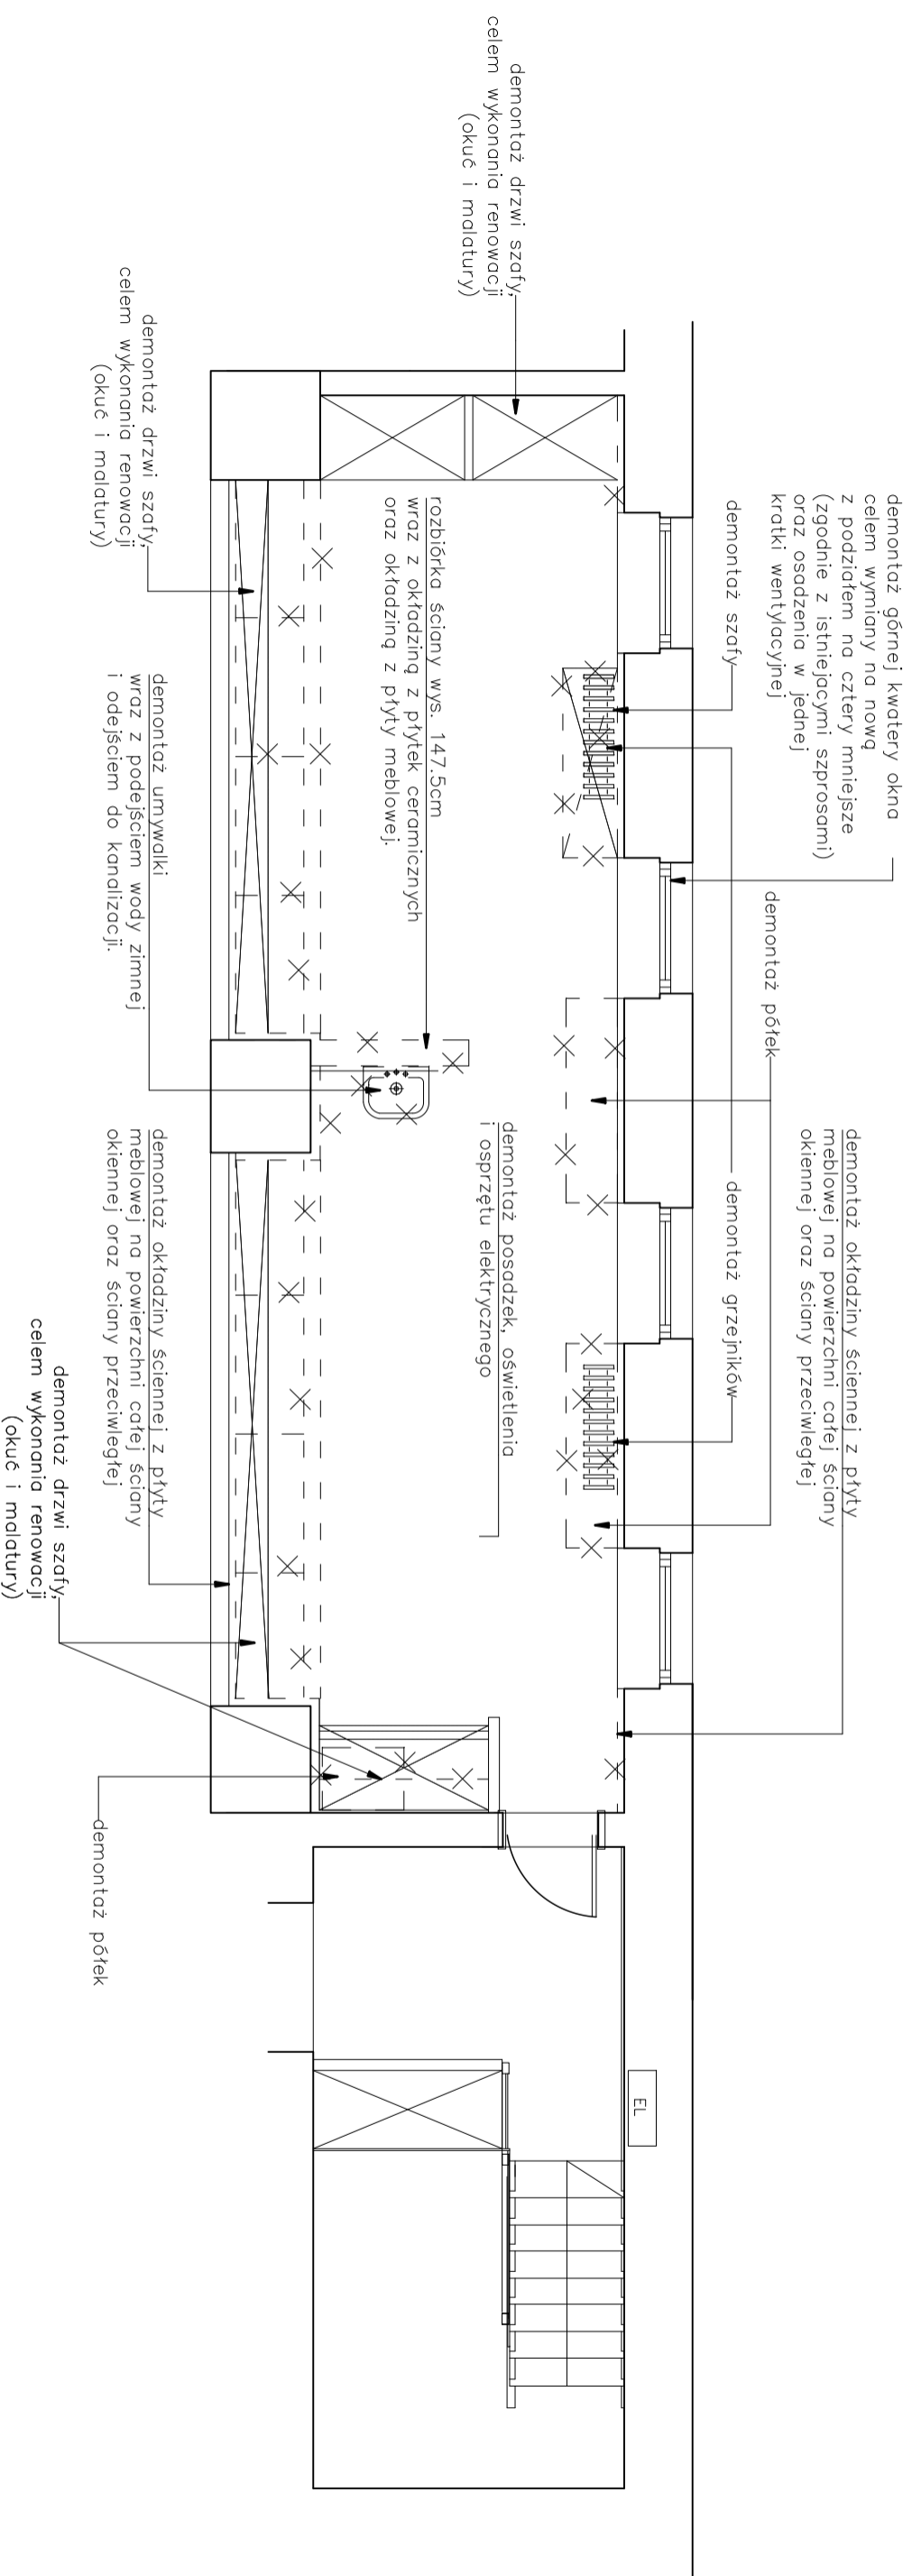

EDYTORIA PROJEKTOWA: STUDIO PROJEKTOWE TRAMPOLINE MAGDALENA DZIOBA	ADRES: UL. SEPJA 26, 61-065 POZNAŃ	
OBIEKT: TEATR MUZYCZNY TEATR MUZYCZNY	ADRES INWESTYCJI: UL. WIEZIOWYCH 1A 61-894 POZNAŃ	
STADIUM: DOKUMENTACJA PROJEKTOWA	BRANŻA: ARCHITEKTURA	Numer rysunku: A3

GARDEROBASOLISTEK
PLAN ROZBIÓREK I DEMONTAŻY

PROJEKTANT: MAGDALENA DZIOBA	USŁUGOWA PROJEKTOWA ul. Ch. Dąb 49B/4/220B	FORMA: FORMIS
DATA: 2018_09_15		