


m3

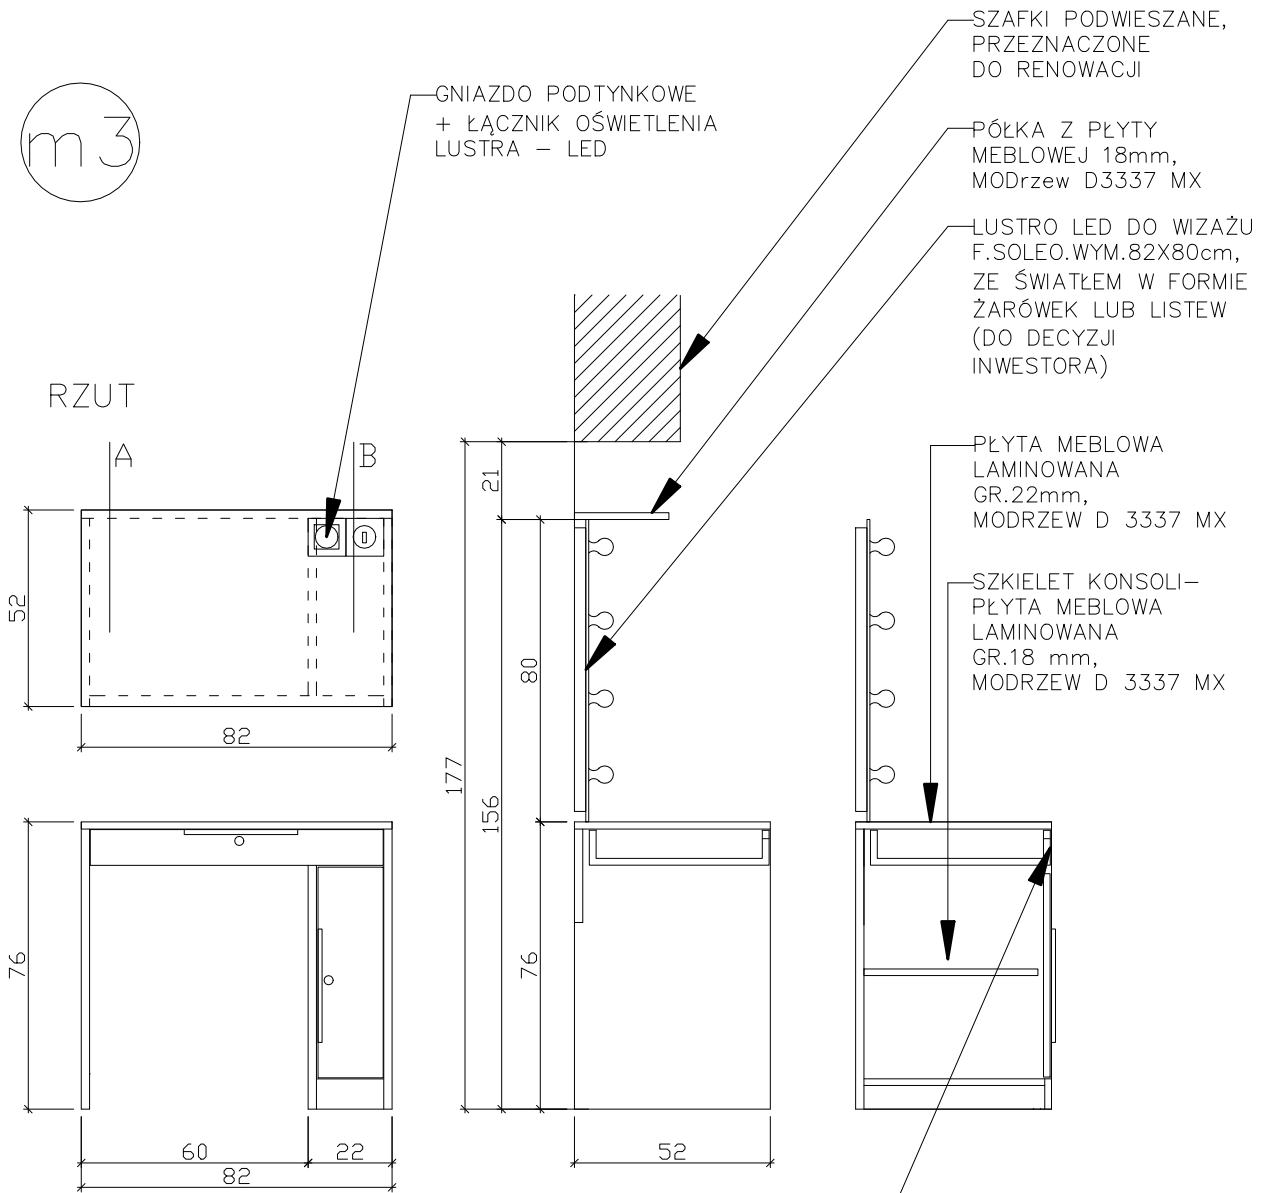

UWAGA:
 WSZYSTKIE WYMIARY PODANE NA RYSUNKU NALEŻY BEZWZGLĘDNIE KAŻDORAZOWO, PRZED ROZPOCZĘCIEM PRAC SPRAWDZIĆ NA MIEJSCU BUDOWY. W PRZYPADKU RÓŻNIC LUB ZMIAN WYNIKAJĄCYCH Z WYMOGÓW TECHNOLOGICZNYCH SKONTAKTOWAĆ SIĘ Z PROJEKTANTEM.

JEDNOSTKA PROJEKTOWA: STUDIO PROJEKTOWE TRAMPOLINIE MAGDALENA DZIĘBA		ADRES: UL. SĘPIA 26, 61-065 POZNAŃ		
OBIEKT: TEATR MUZYCZNY		ADRES INWESTYCJI: UL.NIEZŁOMNYCH 1A, 61-894 POZNAŃ		
INWESTOR: TEATR MUZYCZNY		ADRES: UL.NIEZŁOMNYCH 1A, 61-894 POZNAŃ		
STADIUM: DOKUMENTACJA PROJEKTOWA		BRANŻA: ARCHITEKTURA		
TYTUŁ RYSUNKU: GARDEROBA SOLISTEK MEBEL M3 – KONSOLA GARDEROBIANA			NUMER RYSUNKU: A7	
PROJEKTANT: MGR INZ.ARCH. MAGDALENA DZIĘBA		UPRAWNIENIA PROJEKTOWE: WP-014/DK/46/14/2006		SKALA: 1:20
		PODPIS:		DATA: 2018_09_15