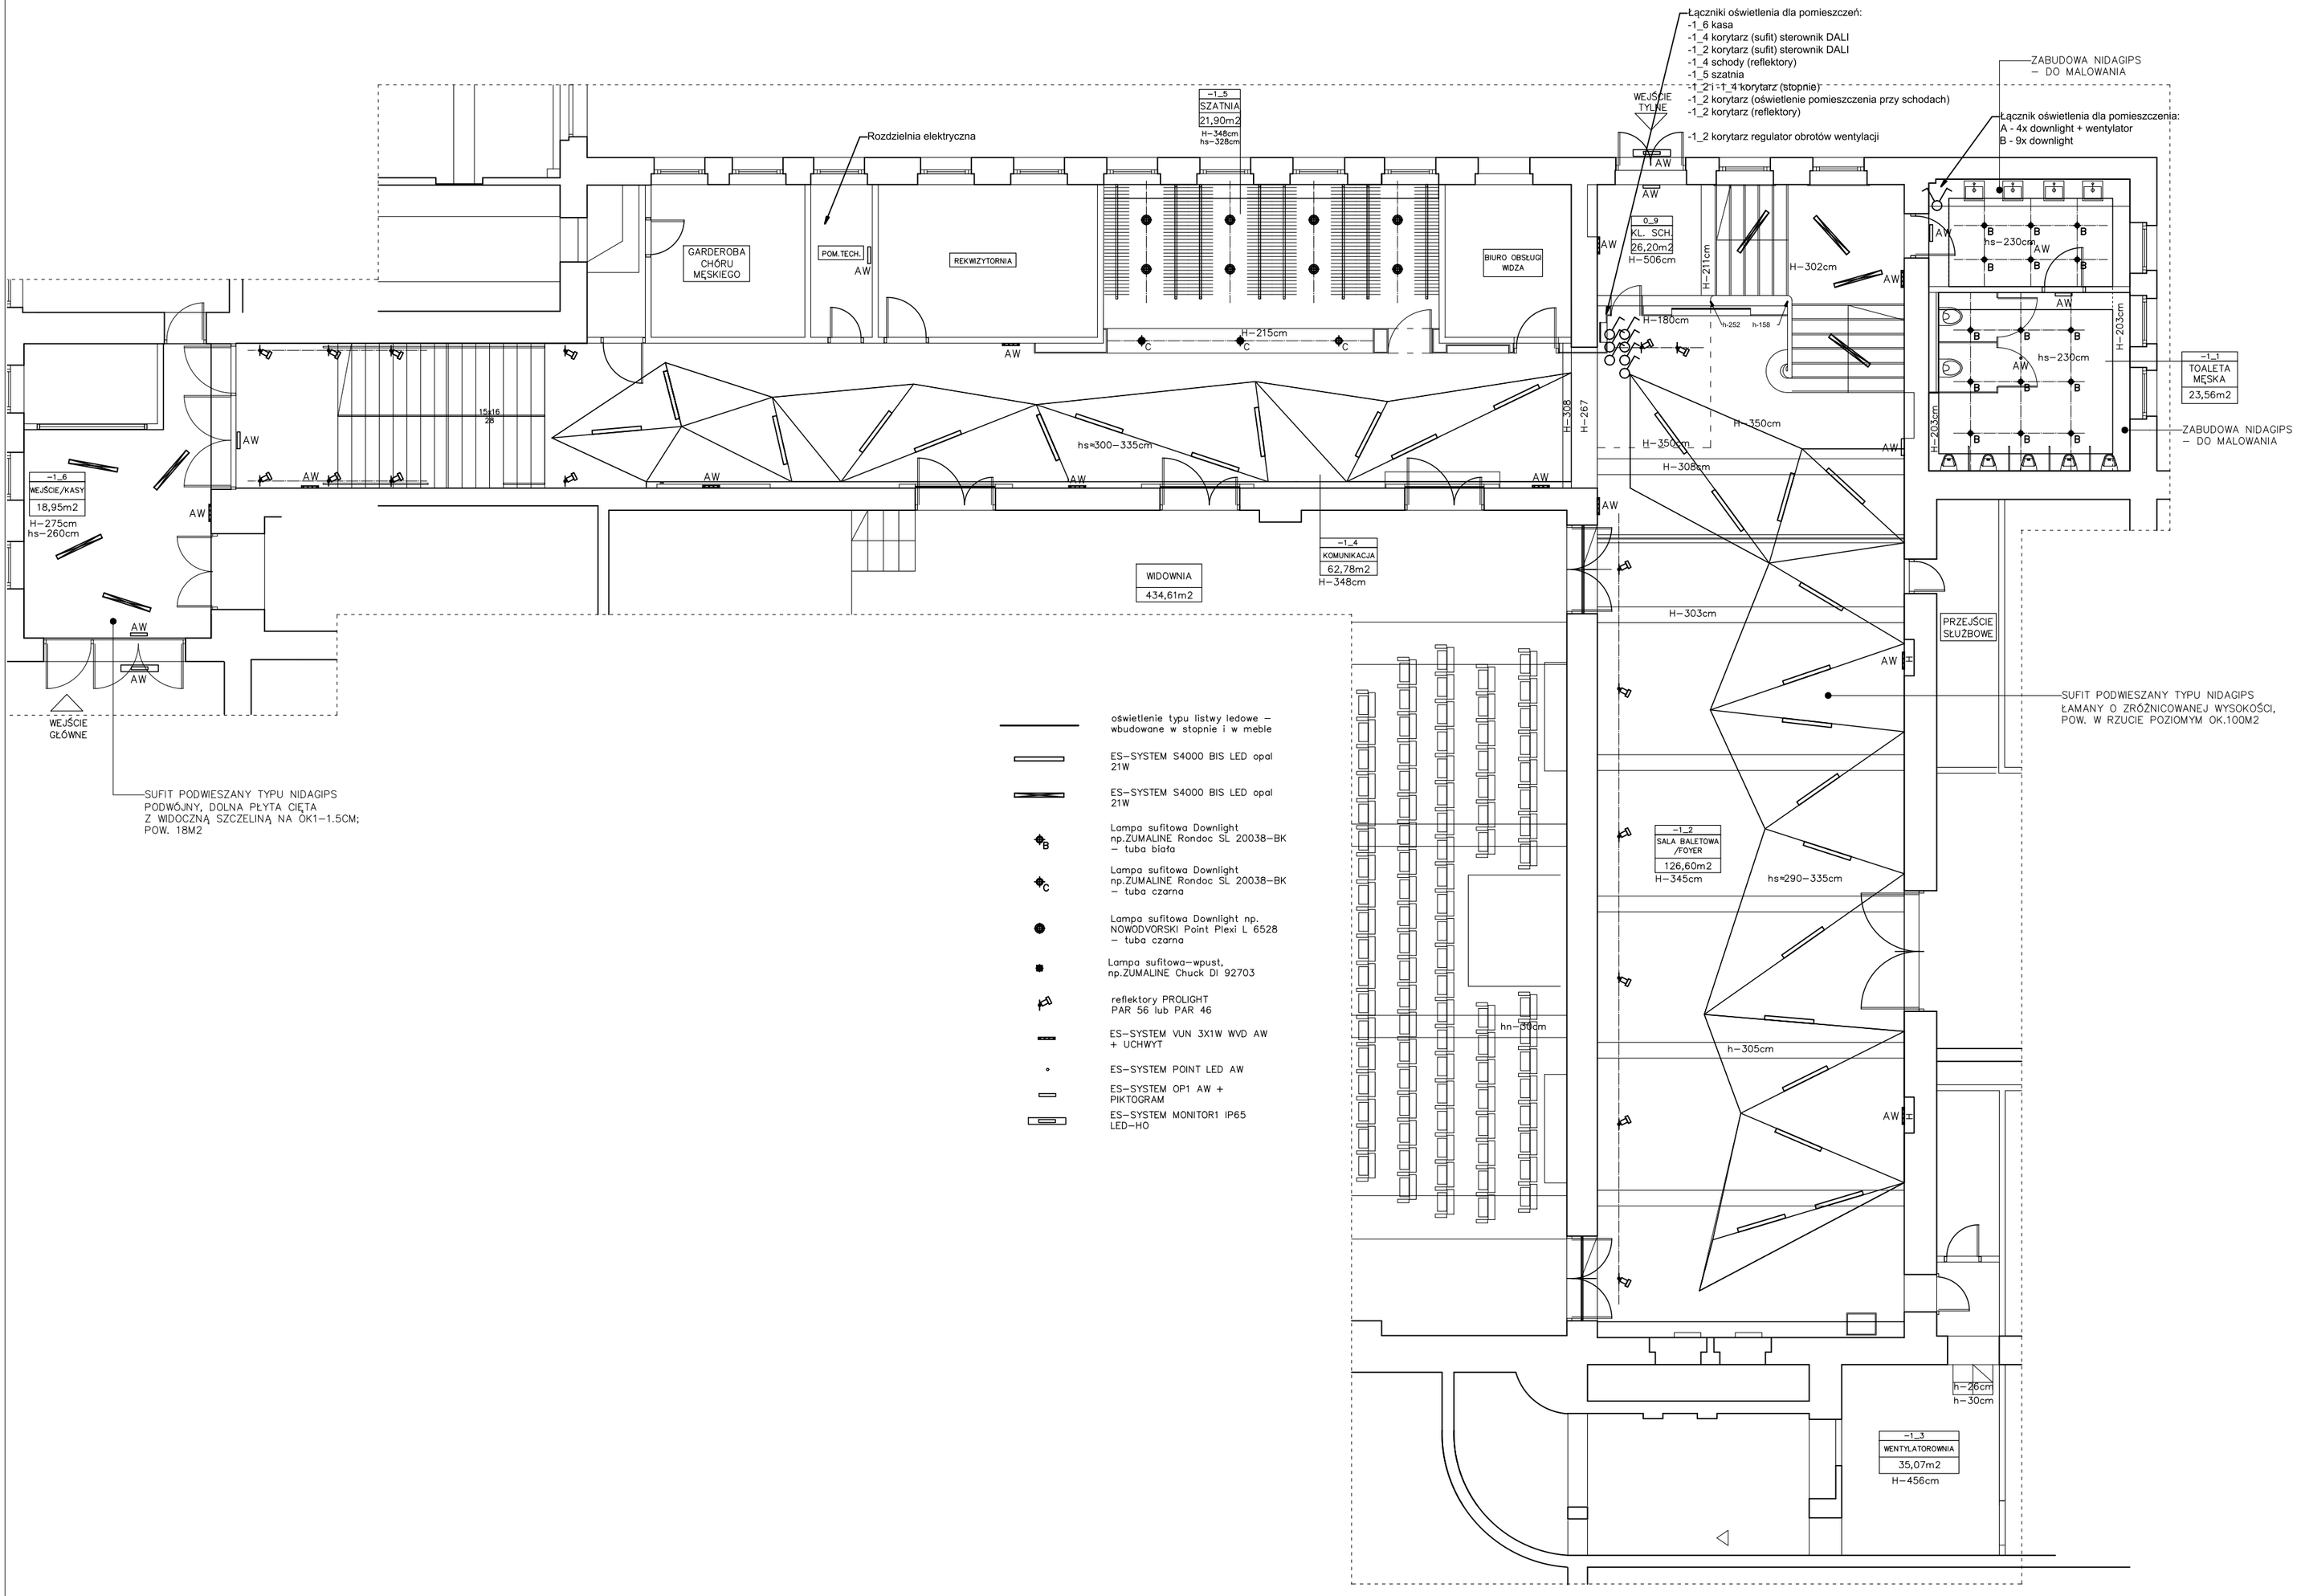

SUFITY_PIWNICA

JEDNOSTKA PROJEKTOWA: STUDIO PROJEKTOWE TRAMPOLINIE MAGDALENA DZIOBA	ADRES: UL. SEPIA 26, 61-065 POZNAŃ
OBIEKT: TEATR MUZYCZNY	ADRES INWESTYCJI: UL.NIEZŁOMNYCH 1A, 61-894 POZNAŃ
INWESTOR: TEATR MUZYCZNY	ADRES: UL.NIEZŁOMNYCH 1A, 61-894 POZNAŃ
STADIUM: DOKUMENTACJA PROJEKTOWA	BRANŻA: INSTALACJE ELEKTRYCZNE
TYTUŁ RYSUNKU: INSTALACJE OŚWIETLENIA RZUT PIWNICY	NUMER RYSUNKU: E2
PROJEKTANT: MGR INŻ. MICHAŁ ORSETTI; UPRAWNIENIA PROJEKTOWE: LOD/2910/PWBE/16	PODPIS:
	SKALA: 1:100
	PODPIS:
	DATA: 2017_12_11