
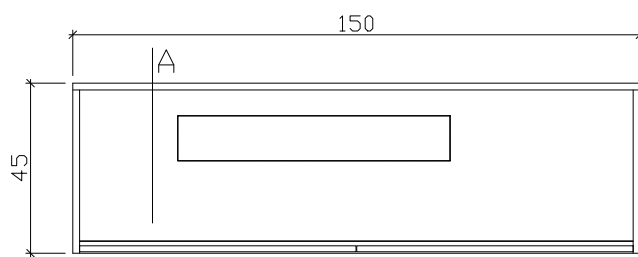


poziom zabudowy  
układu wentylacyjnego

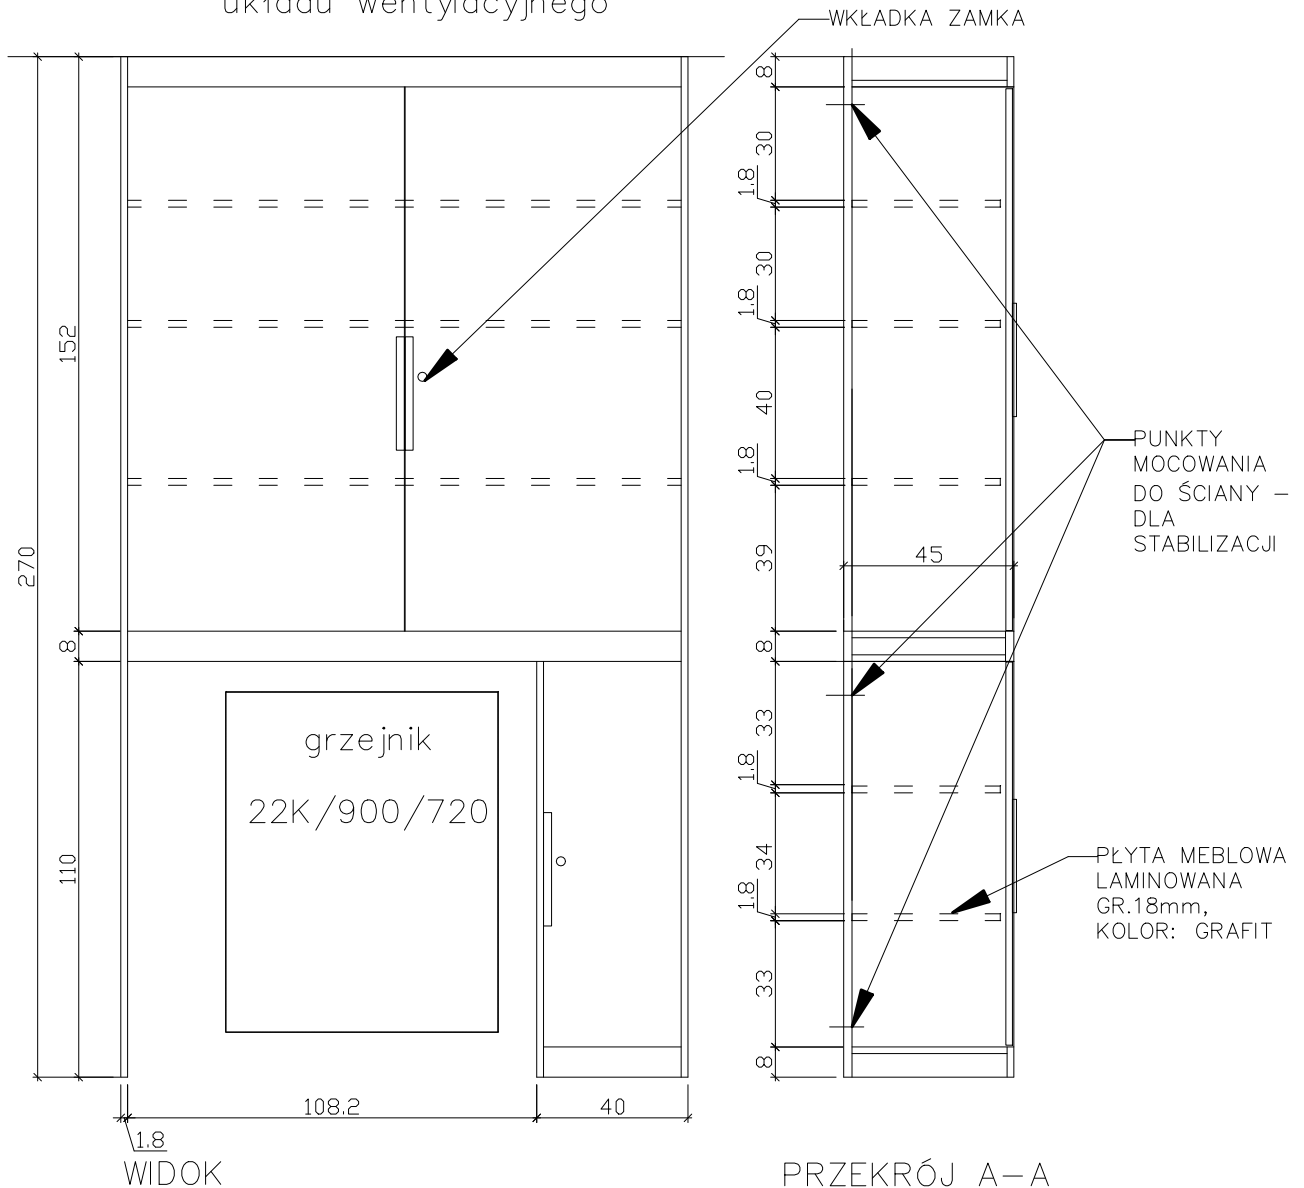

RZUT

m11

UWAGA:  
WSZYSTKIE WYMIARY PODANE NA RYSUNKU  
NALEŻY BEZWZGLĘDNIE KAŻDORAZOWO,  
PRZED ROZPOCZĘCIEM PRAC SPRAWDZIĆ  
NA MIEJSCU BUDOWY. W PRZYPADKU  
RÓŻNIC LUB ZMIAN WYNIKAJĄCYCH Z  
WYMOGÓW TECHNOLOGICZNYCH  
SKONTAKTOWAĆ SIĘ Z PROJEKTANTEM.

JEDNOSTKA PROJEKTOWA: STUDIO PROJEKTOWE TRAMPOLINIE MAGDALENA DZIUBA		ADRES: UL. SĘPIA 26, 61-065 POZNAŃ		
OBIEKT: TEATR MUZYCZNY		ADRES INWESTYCJI: UL. NIEZŁOMNYCH 1A, 61-894 POZNAŃ		
INWESTOR: TEATR MUZYCZNY		ADRES: UL. NIEZŁOMNYCH 1A, 61-894 POZNAŃ		
STADIUM: DOKUMENTACJA PROJEKTOWA		BRANŻA: ARCHITEKTURA		
TYTUŁ RYSUNKU: <b>GARDEROBA SOLISTEK</b> MEBEL M11 – SZAFKA STOJĄCA NAD GRZEJNIKIEM			NUMER RYSUNKU: <b>A12</b>	
PROJEKTANT: MGR INZ. ARCH. MAGDALENA DZIUBA	UPRAWNIENIA PROJEKTOWE: WP-014/DK/448/14/2006	PODPIS:	SKALA: 1:50	
		PODPIS:	DATA: 2018_09_15	