


B

PROJEKT BALUSTRAD  
KLATKA SCHODOWA WEWNĘTRZNA  
\_POCHWYT ŚCIENNY 2a

POCHWYT ŚCIENNY 2a  
KLAD A

POCHWYT ŚCIENNY 2a  
WIDOK I PRZEKRÓJ

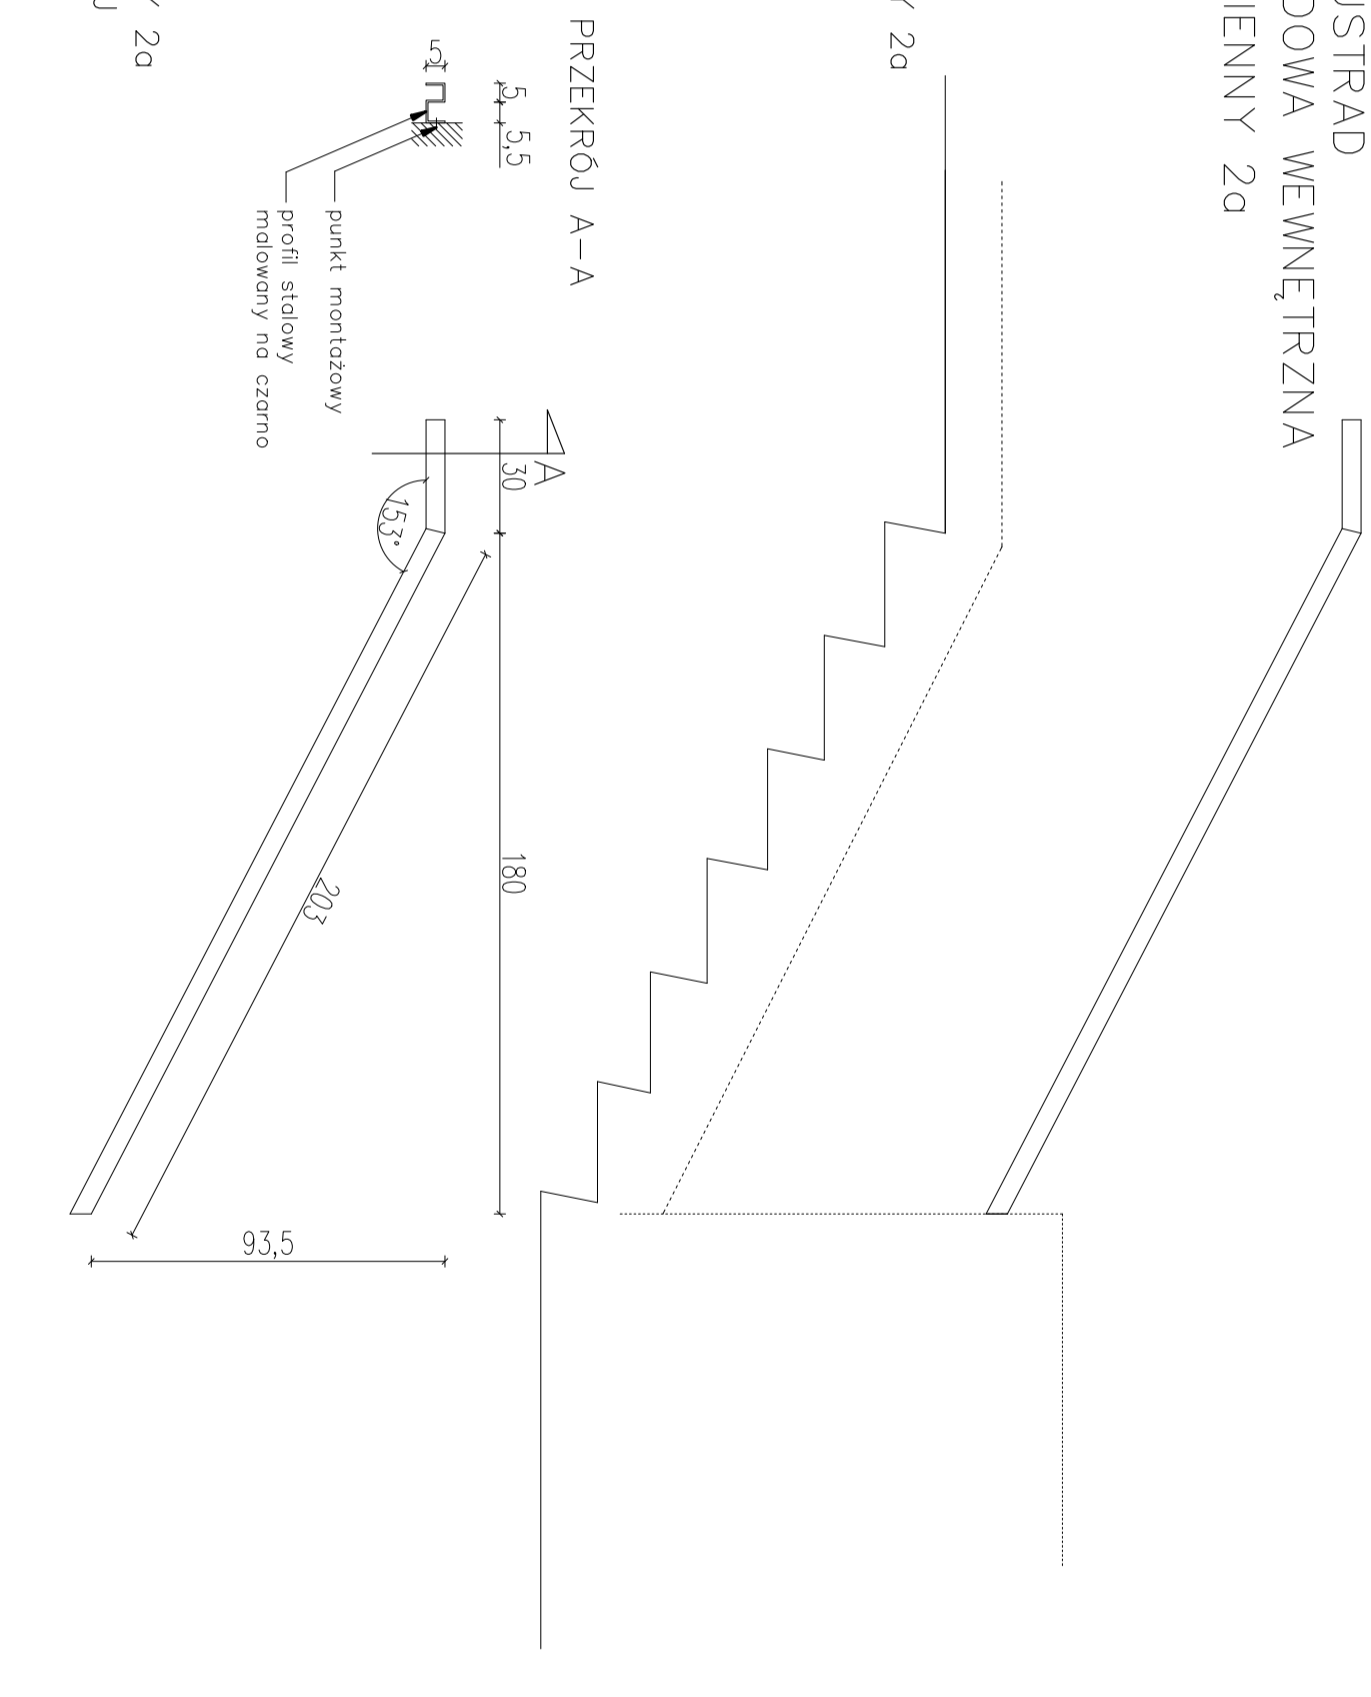

- UWAGI:
1. Wszystkie wymiary podawane są w centymetrach. Obowiązkiem wykonawcy jest sprawdzenie wymiaru w naturze. W wypadku jakiegokolwiek zmiany lub różnicy zauważonej między projektem a stanem faktycznym wykonawca obowiązany jest przekazać tę informację projektantowi.
  2. W sprawach nie określonych dokumentacją obowiązują:
    - warunki techniczne wykonania i odbioru robót budowlano-montażowych (wg Ministerstwa Budownictwa i Inżynierii Techniki Budowlanej)
    - normy Polskiego Komitetu Normalizacji (P.K.N.)
    - instrukcje, wytyczne i warunki techniczne producentów i dostawców materiałów budowlano-instalacyjnych
    - przepisy techniczne dotyczącej kontroli jakości materiałów i wykonywanych robót.

JEDNOSTKA PROJEKTOWA: STUDIO PROJEKTOWE TRAMPOLINIE MAGDALENA DZIOBA		ADRES: UL. SĘPIA 26, 61-065 POZNAŃ		
OBIEKT: TEATR MUZYCZNY	ADRES INWESTYCJI: UL. NIEZŁOMNYCH 1A, 61-894 POZNAŃ			
INWESTOR: TEATR MUZYCZNY	ADRES: UL. NIEZŁOMNYCH 1A, 61-894 POZNAŃ			
STADIUM: DOKUMENTACJA PROJEKTOWA	BRANŻA: ARCHITEKTURA			
TYTUŁ RYSUNKU: PROJEKT BALUSTRAD _SCHODY WEWNĘTRZNE (POCHWYT PRZYSIENNY 2A)				NUMER RYSUNKU: <b>A7</b>
PROJEKTANT: MGR INZ. ARCH. MAGDALENA DZIOBA	UPRAWNIENIA PROJEKTOWE: WP-01A/CNK/198/14/2008		PODRYS: _____	SKALA: 1:20
PROJEKTANT: MGR INZ. ARCH. NATALIA JACHIMCZYK	UPRAWNIENIA PROJEKTOWE: WP-01A/CNK/198/58/2008		_____	DATA: 2018_02_28