# RZUT INWENTARYZACYJNY_ELEKTRYKA SKALA 1:50

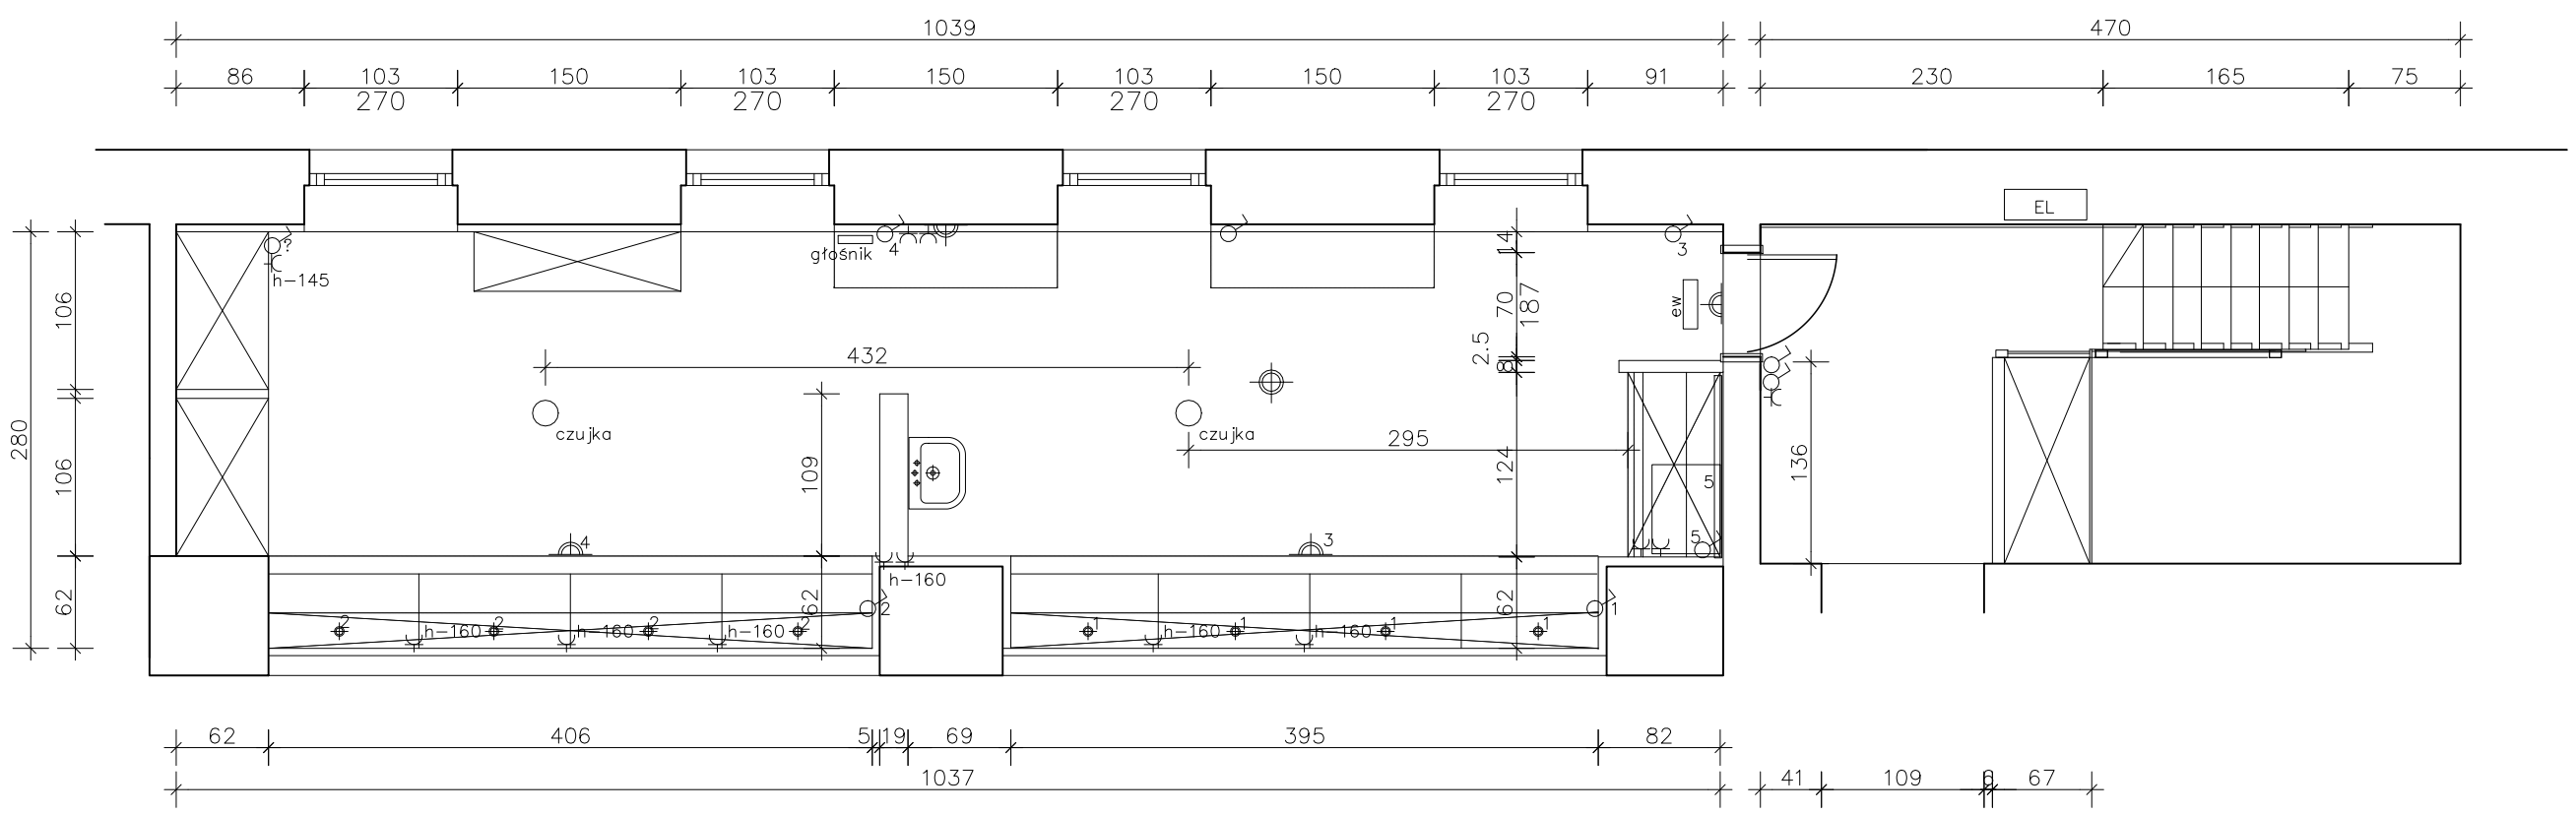


| | |
|---|---|
| JEDNOSTKA PROJEKTOWA: STUDIO PROJEKTOWE TRAMPOLINIE MAGDALENA DZIOBA | ADRES: UL. SEPIA 26, 61-065 POZNAŃ |
| OBIEKT: TEATR MUZYCZNY | ADRES INWESTYCJI: UL.NIEZŁOMNYCH 1A, 61-894 POZNAŃ |
| INWESTOR: TEATR MUZYCZNY | ADRES: UL.NIEZŁOMNYCH 1A, 61-894 POZNAŃ |
| STADIUM: DOKUMENTACJA PROJEKTOWA | BRANŻA: ARCHITEKTURA |
| TYTUŁ RYSUNKU: **GARDEROBA SOLISTEK** RZUT INWENTARYZACYJNY – ELEKTRYKA | NUMER RYSUNKU: A2 |
| PROJEKTANT: MGR INŻ.ARCH. MAGDALENA DZIOBA — UPRAWNIENIA PROJEKTOWE: WP-OA/OKK/LUB/14/2006 | PODPIS: |
| | SKALA: 1:50 |
| | PODPIS: |
| | DATA: 2018_09_15 |