SCHODY KLATKA NA
ZAPLECZU
_PRZEKRÓJ_INWENTARYZACJA

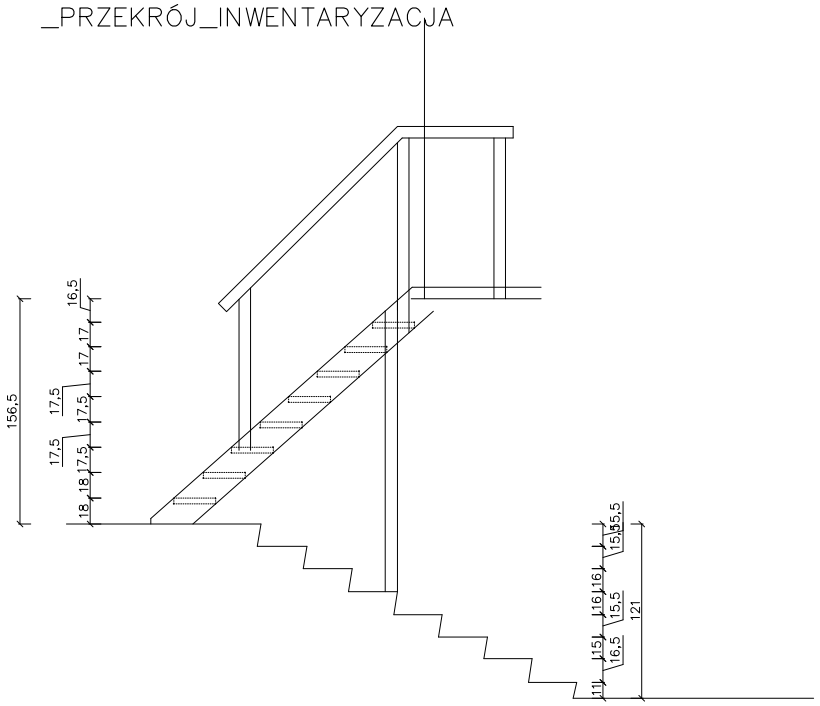

SCHODY KLATKA NA
ZAPLECZU
_RZUT DOLNEGO BIEGU
_INWENTARYZACJA

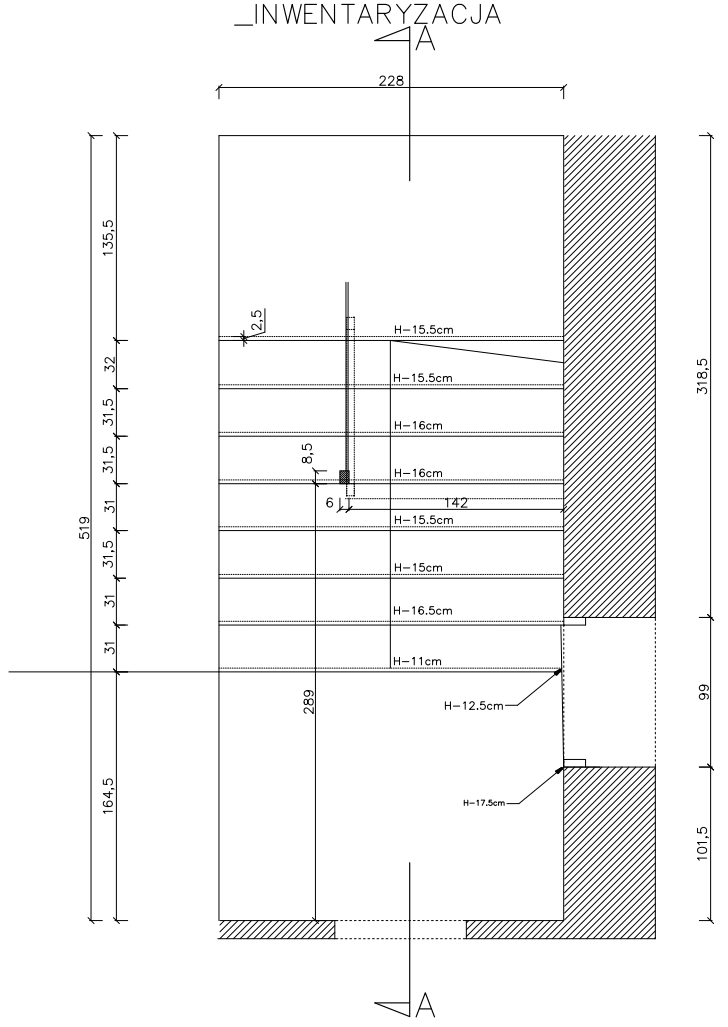

SCHODY KLATKA NA
ZAPLECZU
_RZUT GÓRNEGO BIEGU
_INWENTARYZACJA

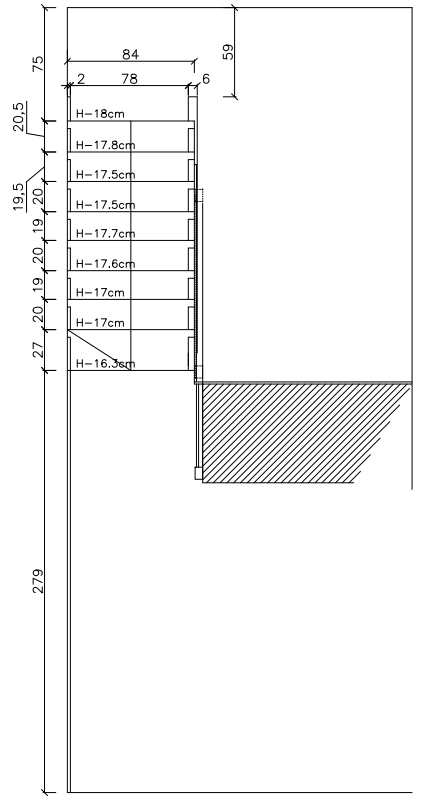

UWAGI:
1. Wszystkie wymiary podawane są w centymetrach. Obowiązkiem wykonawcy jest sprawdzenie wymiaru w naturze. W wypadku jakiejkolwiek zmiany lub różnicy zauważonej między projektem a stanem faktycznym wykonawca obowiązany jest przekazać tę informację projektantowi.
2. W sprawach nie określonych dokumentacją obowiązują:
– warunki techniczne wykonania i odbioru robót budowlano–montażowych
(wg Ministerstwa Budownictwa i Instytutu Techniki Budowlanej)
– normy Polskiego Komitetu Normalizacji (P.K.N)
– instrukcje, wytyczne i warunki techniczne producentów i dostawców materiałów budowlano–instalacyjnych.
– przepisy techniczne instytucji kontrolujących jakość materiałów i wykonywanych robót.

JEDNOSTKA PROJEKTOWA: STUDIO PROJEKTOWE TRAMPOLINIE MAGDALENA DZIOBA	ADRES: UL. SĘPIA 26, 61–065 POZNAŃ
OBIEKT: TEATR MUZYCZNY	ADRES INWESTYCJI: UL.NIEZŁOMNYCH 1A, 61–894 POZNAŃ
INWESTOR: TEATR MUZYCZNY	ADRES: UL.NIEZŁOMNYCH 1A, 61–894 POZNAŃ
STADIUM: INWENTARYZACJA	BRANŻA: ARCHITEKTURA
TYTUŁ RYSUNKU: PROJEKT BALUSTRAD _SCHODY PRZY GARDEROBIE SOLISTEK _rzut i przekrój	NUMER RYSUNKU: A11
PROJEKTANT: MGR INŻ.ARCH.MAGDALENA DZIOBA UPRAWNIENIA PROJEKTOWE: WP–OIA/OKK/UpB/14/2006	PODPIS:
SKALA: 1: 50	
PROJEKTANT: MGR INŻ.ARCH. NATALIA JACHIMCZYK UPRAWNIENIA PROJEKTOWE: WP–OIA/OKK/UpB/56/2008	DATA: 2018_02_28