


PROJEKT BALUSTRAD
SCHODY PRZY KASACH
BALUSTRADA ŚRODKOWA

BALUSTRADA ŚRODKOWA
WIDOK CAŁEGO UKŁADU

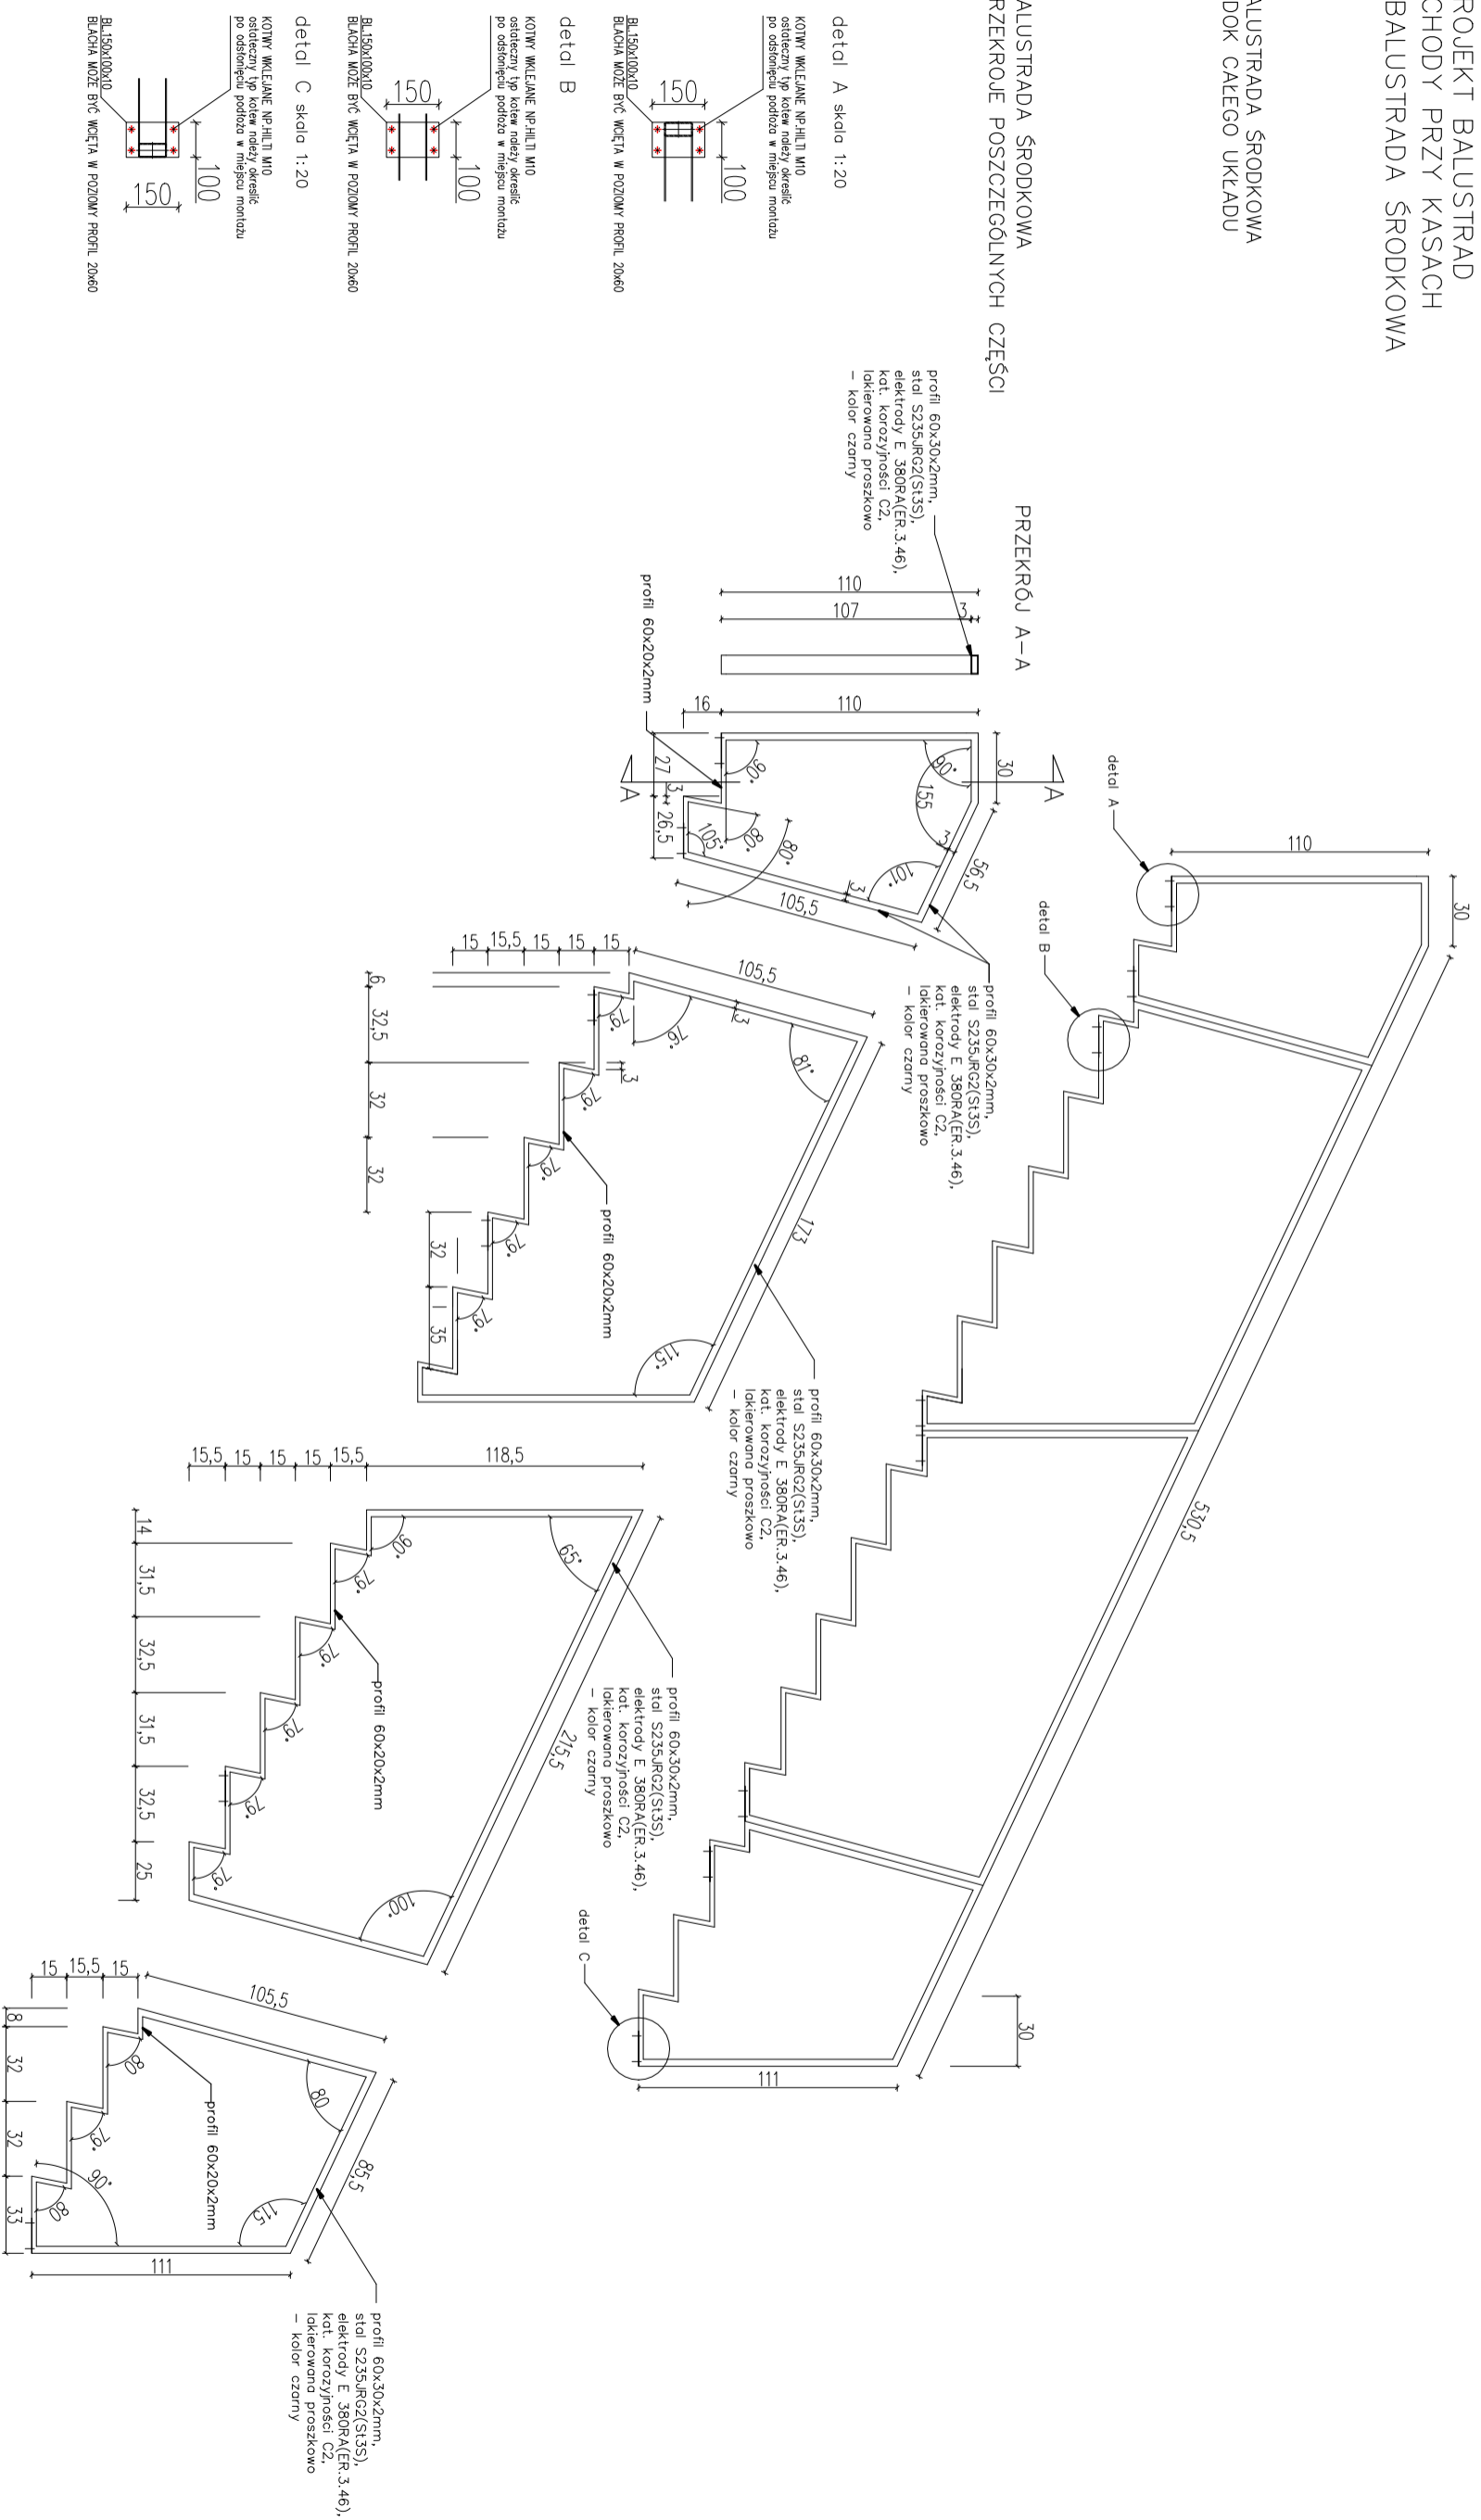

BALUSTRADA ŚRODKOWA
PRZEKRÓJE POSZCZEGÓLNYCH CZĘŚCI

PRZEKRÓJ A-A

profil 60x30x2mm,
stal S235JRG2(S13S),
elektrody E 380RA(ER.3.46),
kat. korozyjności C2,
lakierowana proszkowo
- kolor czarny

profil 60x30x2mm,
stal S235JRG2(S13S),
elektrody E 380RA(ER.3.46),
kat. korozyjności C2,
lakierowana proszkowo
- kolor czarny

profil 60x30x2mm,
stal S235JRG2(S13S),
elektrody E 380RA(ER.3.46),
kat. korozyjności C2,
lakierowana proszkowo
- kolor czarny

profil 60x30x2mm,
stal S235JRG2(S13S),
elektrody E 380RA(ER.3.46),
kat. korozyjności C2,
lakierowana proszkowo
- kolor czarny

detal A skala 1:20

KOTWY WKLEJANE NP-HITL M10
osłonięty typ kotew należy określić
po osłonięciu podłoża w miejscu montażu

BL150x100x10
BLACHA MOŻE BYĆ WCIEJTA W POZIOMY PROFIL 20x60

detal B

KOTWY WKLEJANE NP-HITL M10
osłonięty typ kotew należy określić
po osłonięciu podłoża w miejscu montażu

BL150x100x10
BLACHA MOŻE BYĆ WCIEJTA W POZIOMY PROFIL 20x60

detal C skala 1:20

KOTWY WKLEJANE NP-HITL M10
osłonięty typ kotew należy określić
po osłonięciu podłoża w miejscu montażu

BL150x100x10
BLACHA MOŻE BYĆ WCIEJTA W POZIOMY PROFIL 20x60

- UWAGI:
1. Wszystkie wymiary podawane są w centymetrach. Obowiązkiem wykonawcy jest sprawdzenie wymiarów w naturze. W wypadku jakiegokolwiek zmiany lub różnicy zauważonej między projektem a stanem faktycznym wykonawca obowiązany jest przekazać tę informację projektantowi.
 2. W sprawach nie określonych dokumentacją obowiązującą:
 - warunki techniczne wykonania i odbioru robót budowlano-montażowych (wg Ministerstwa Budownictwa i Inżynierii Techniki Budowlanej)
 - normy Polskiego Komitetu Normalizacji (P.K.N)
 - instrukcje, wytyczne i warunki techniczne producentów i dostawców materiałów budowlano-instalacyjnych
 - przepisy techniczne instytucji kontrolujących jakość materiałów i wykonywanych robót.

JEDYNOŚĆ PROJEKTOWA: STUDIO PROJEKTOWE TRAMPOLINIE MAGDALENA DZIUBA		ADRES: UL. SĘPIA 26, 61-065 POZNAŃ			
OBIEKT: TEATR MUZYCZNY		ADRES INWESTYCJI: UL. NIEZŁOMNYCH 1A, 61-894 POZNAŃ			
INWESTOR: TEATR MUZYCZNY		ADRES: UL. NIEZŁOMNYCH 1A, 61-894 POZNAŃ			
STADIUM: DOKUMENTACJA PROJEKTOWA		BRANŻA: ARCHITEKTURA			
TYTUŁ PRYSIŁKI: PROJEKT BALUSTRAD SCHODY PRZY KASACH (FORMATKI BEZ WYPEŁNIENIA)				NUMER PRYSIŁKI: A2	
PROJEKTANT: MGR INZ. ARCH. MAGDALENA DZIUBA		PRYSIŁKI: WP-01/CMK/198/14/2008		SKALA: 1:30	
PROJEKTANT: MGR INZ. ARCH. NATALIA JACHIMCZYK		PRYSIŁKI: WP-01/CMK/199/59/2008		DATA: 2018_02_28	