

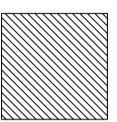


RZUT POSADZEK SKALA 1:50

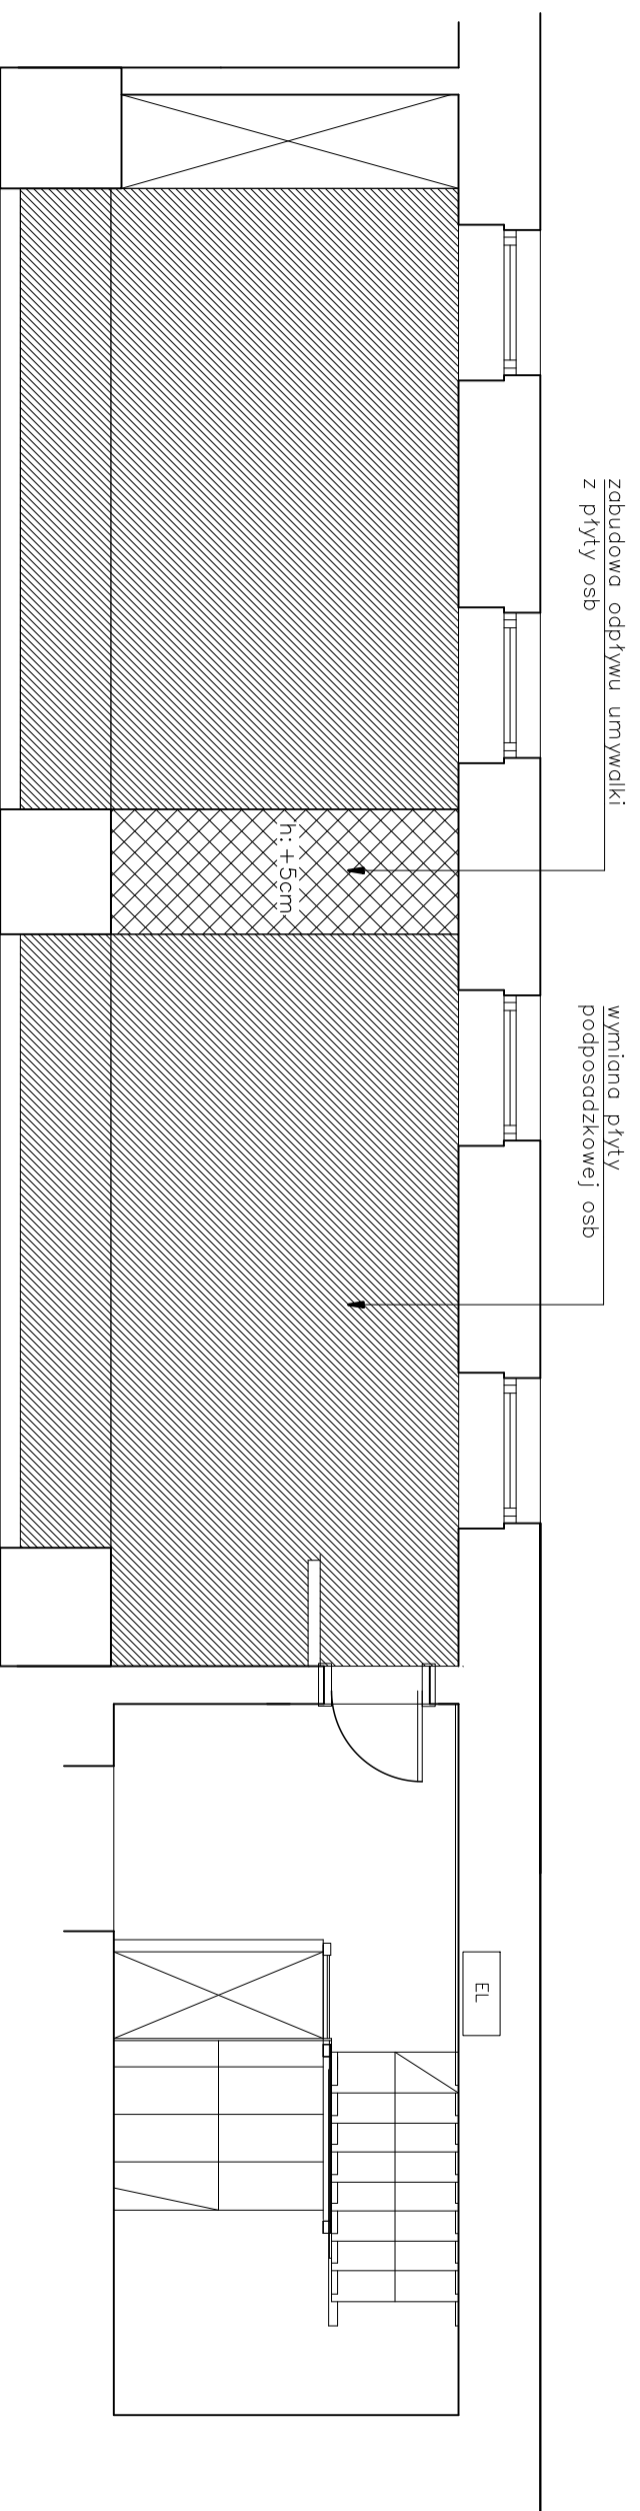

WYKLADZINA PCV – dekor beton lub unicolor NP.CONCRETE CHALK, CONCRETE COOL GREY LUB TWINE TURQUOISE (do decyzji na etapie wykonawczym), antypoślizgowość w grupie R9–R10, klasa użytkowa–33, odporna na oddziaływanie kółek krzesel i nóżek mebli.np.wkładzina Tarkett Excellence 80 (pow.26,30m2)

KLATKA SCHODOWA
KORYTARZ PRZED GARDEROBĄ
– WYKLADZINA DYWANOWA:
Wkładzina w kolorze szarym lub grafitowym, np.Maxima Genesis 99 – 7/11, gramatura 520 g/m2, Klasa obiektowa 33. pow.ok.12 m2

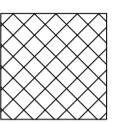

WYKLADZINA PCV – dekor beton lub unicolor o wyróżniającym się kolorze NP.CONCRETE GREY BEIGE CONCRETE DARK GREY LUB UNI BLACK (do decyzji na etapie wykonawczym), antypoślizgowość w grupie R9–R10, klasa użytkowa–33, odporna na oddziaływanie kółek krzesel i nóżek mebli.np.wkładzina Tarkett Excellence 80 (pow.2,2m2)

EDYSCJA PROJEKTOWA: STUDIO PROJEKTOWE TRAMPOLINE MAGDALENA DZIOBA		ADRES: UL. SEPJA 26, 61-065 POZNAŃ		
TYTUŁ PROJEKTU: GARDEROBA SOLISTEK RZUT POSADZEK		ADRES INWESTYCJI: UL. WIEZIOWA 1A, 61-894 POZNAŃ		
DOKUMENTACJA PROJEKTOWA: ARCHITEKTURA		ADRES: UL. WIEZIOWA 1A, 61-894 POZNAŃ		NUMER PROJEKTU: A6
PROJEKTANT: MAGDALENA DZIOBA		FOTOFIS: FOTOFIS		SKALA: 1:50
UPRZĄDKOWANIE PROJEKTOWE: W-04-DX/49/14/2018		FOTOFIS:		DATA: 2018_09_15