



FOYER_PIWNICIA

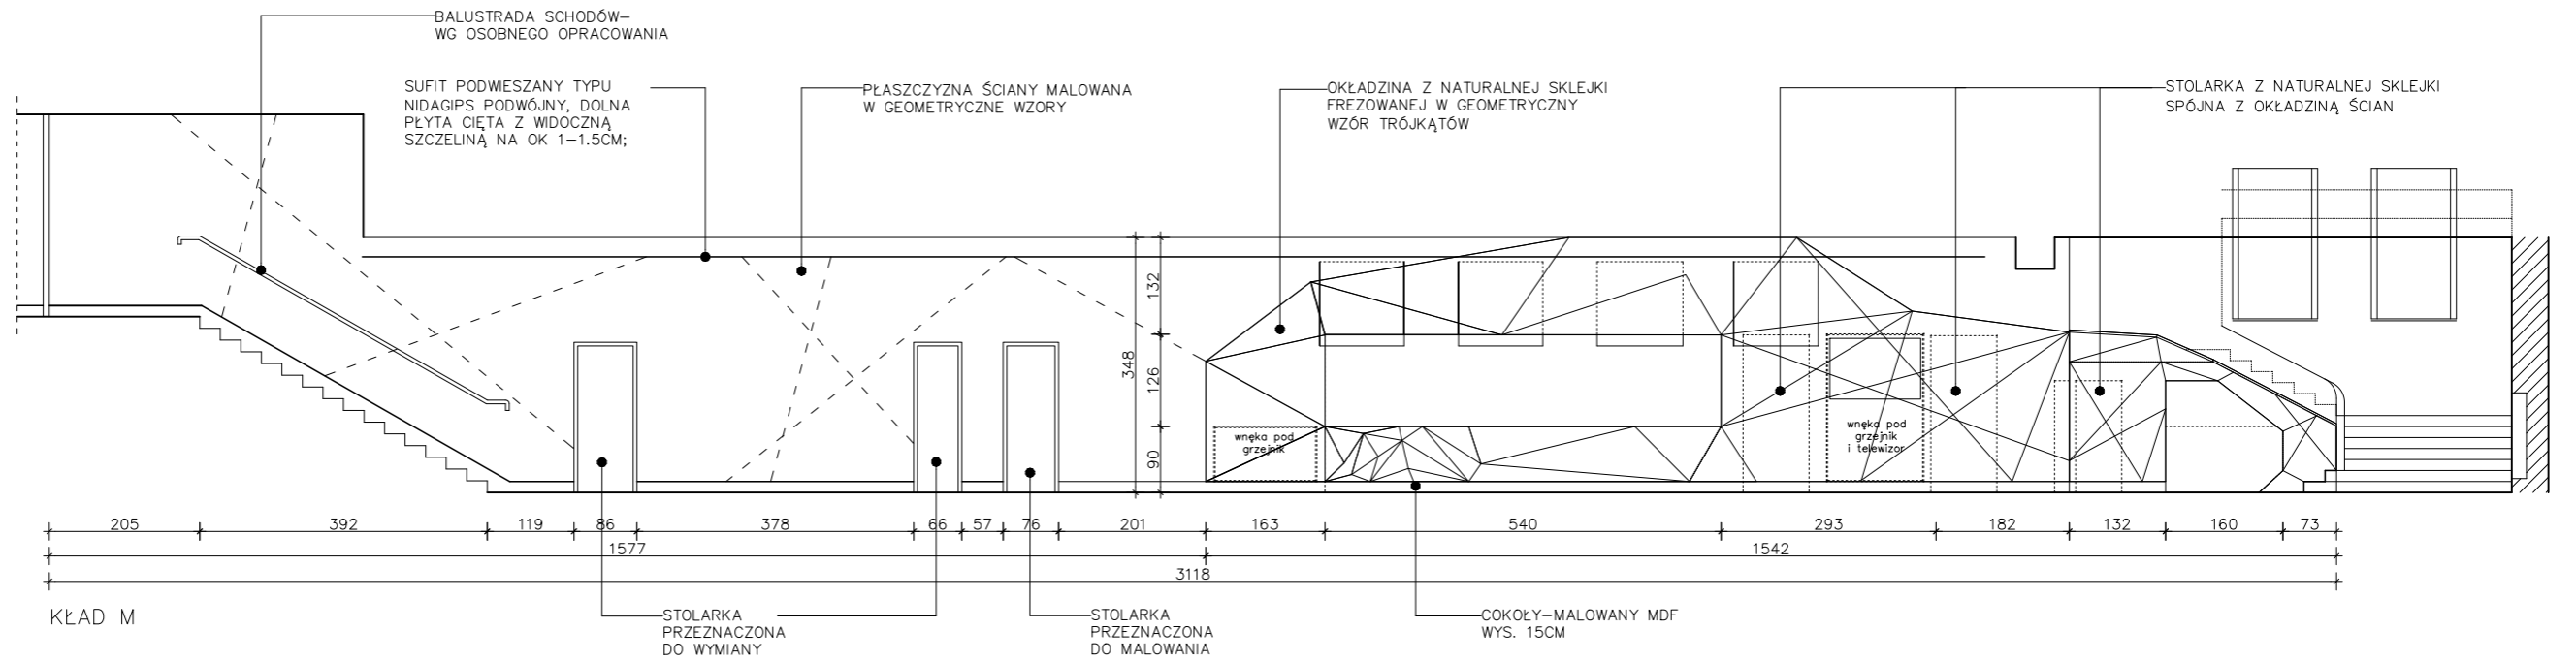

LUSTRO 4 MM, PODLEW TEFLONOWY (AGC),
SREBRO, O KRAWĘDZI PROSTEJ TRAPEZOWEJ,
KLEJONE KLEJEM: MS Polimer Den-Brover/
Lokna, KLEJENIE PAKOWE – NA PLASTER MIODU.
ŁĄCZENIA TAFLI W POZIOME ZA BALUSTRADĄ.

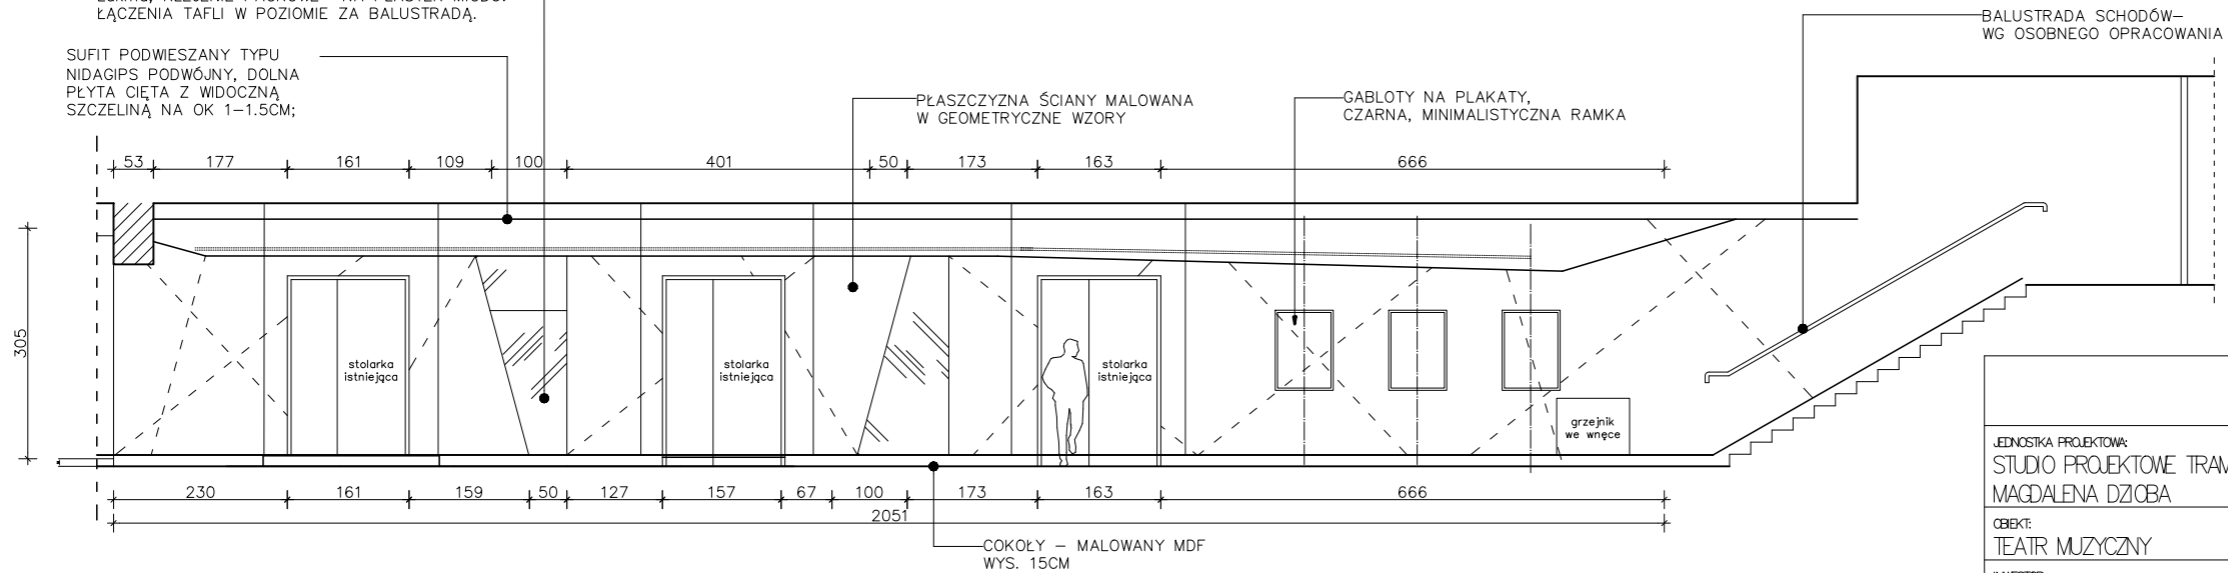

JEDNOSTKA PROJEKTOWA STUDIO PROJEKTOWE TRAMPOLINE MAGDALENA DZIOBA		ADRES UL. SEPIA 26, 61-065 POZNAŃ	..logo_inwert.tif
CELEKTY TEATR MUZYCZNY		ADRES INWESTYCYJNY UL. NEZŁOMNYCH 1A, 61-894 POZNAŃ	
INWESTOR TEATR MUZYCZNY		ADRES UL. NEZŁOMNYCH 1A, 61-894 POZNAŃ	
STADIUM DOKUMENTACJA PROJEKTOWA		BRANŻA ARCHITEKTURA	
TYTUŁ RYSUNKU KOMUNIKACJA / FOYER PIWNICA – KŁADY ŚCIAN			NUMER RYSUNKU A14
PROJEKTANT MR INZ.ARCH. MAGDALENA DZIOBA	UPRAWNIENIA PROJEKTOWE WP-01/OK/11P/14/2008	PODPIS	SKALA 1:100
PROJEKTANT MR INZ.ARCH. NATALIA JACHIMCZYK	UPRAWNIENIA PROJEKTOWE WP-01/OK/11P/56/2008	PODPIS	DATA 2017_12_11