
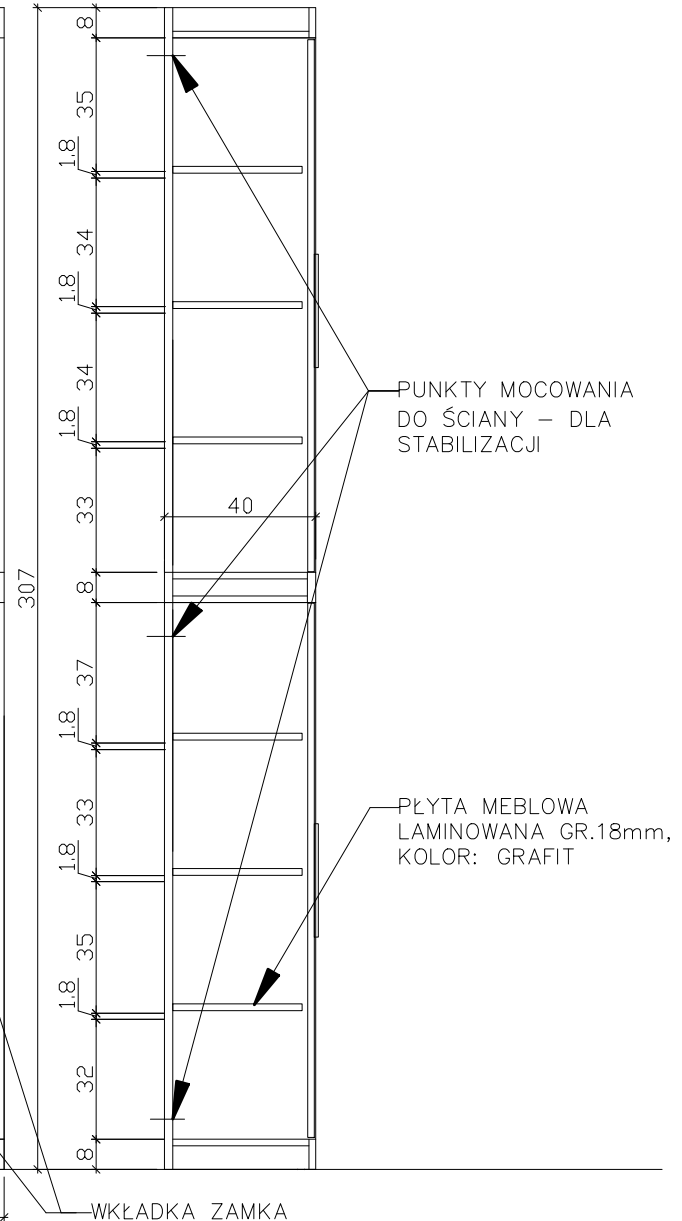


m4

WIDOK

PRZEKRÓJ A-A

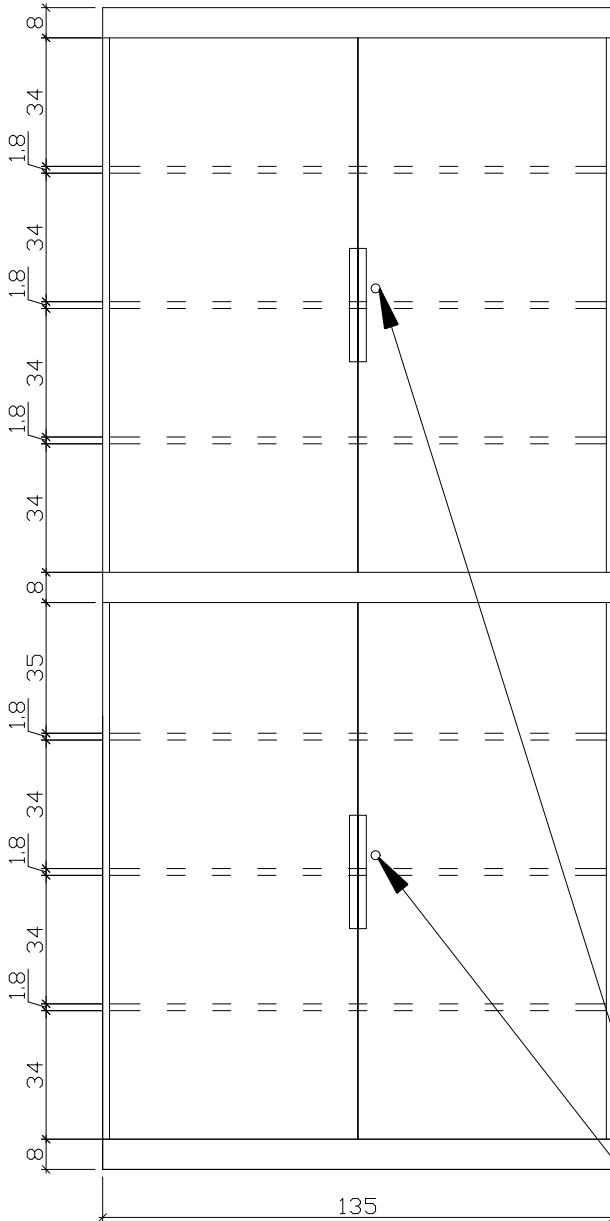

PUNKTY MOCOWANIA DO ŚCIANY - DLA STABILIZACJI

PLYTA MEBLOWA LAMINOWANA GR.18mm, KOLOR: GRAFIT

WKLADKA ZAMKA

UWAGA:
WSZYSTKIE WYMIARY PODANE NA RYSUNKU NALEŻY BEZWZGLĘDNIE KAŻDORAZOWO, PRZED ROZPOCZĘCIEM PRAC SPRAWDZIĆ NA MIEJSCU BUDOWY. W PRZYPADKU RÓŻNIC LUB ZMIAN WYNIKAJĄCYCH Z WYMOGÓW TECHNOLOGICZNYCH SKONTAKTOWAĆ SIĘ Z PROJEKTANTEM.

JEDNOSTKA PROJEKTOWA: STUDIO PROJEKTOWE TRAMPOLINIE MAGDALENA DZIUBA		ADRES: UL. ŚEPIA 26, 61-065 POZNAŃ		
OBIEKT: TEATR MUZYCZNY		ADRES INWESTYCJI: UL. NIEZŁOMNYCH 1A, 61-894 POZNAŃ		
INWESTOR: TEATR MUZYCZNY		ADRES: UL. NIEZŁOMNYCH 1A, 61-894 POZNAŃ		
STADIUM: DOKUMENTACJA PROJEKTOWA		BRANŻA: ARCHITEKTURA		
TYTUŁ RYSUNKU: GARDEROBA SOLISTEK MEBEL M10 – SZAFKA STOJĄCA, PŁYTKA			NUMER RYSUNKU: A11	
PROJEKTANT: MGR INZ. ARCH. MAGDALENA DZIUBA		UPRAWNIENIA PROJEKTOWE: WP-014/DK/4tB/14/2006	PODPIS:	SKALA: 1:50
			PODPIS:	DATA: 2018_09_15