



# GRZEJNIKI

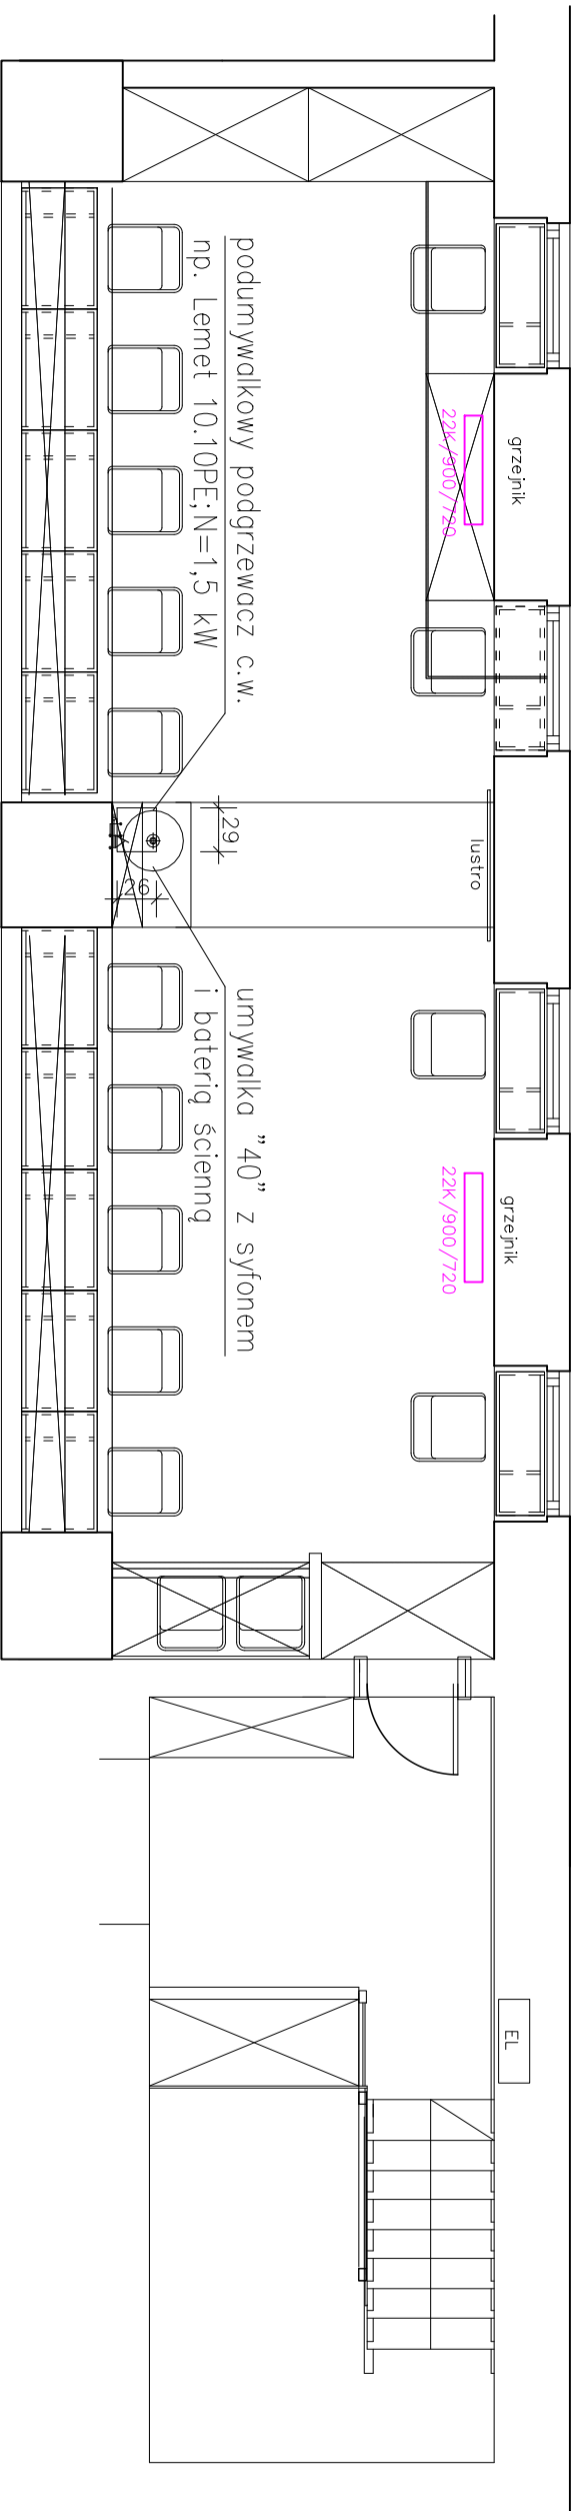

# WOD-KAN

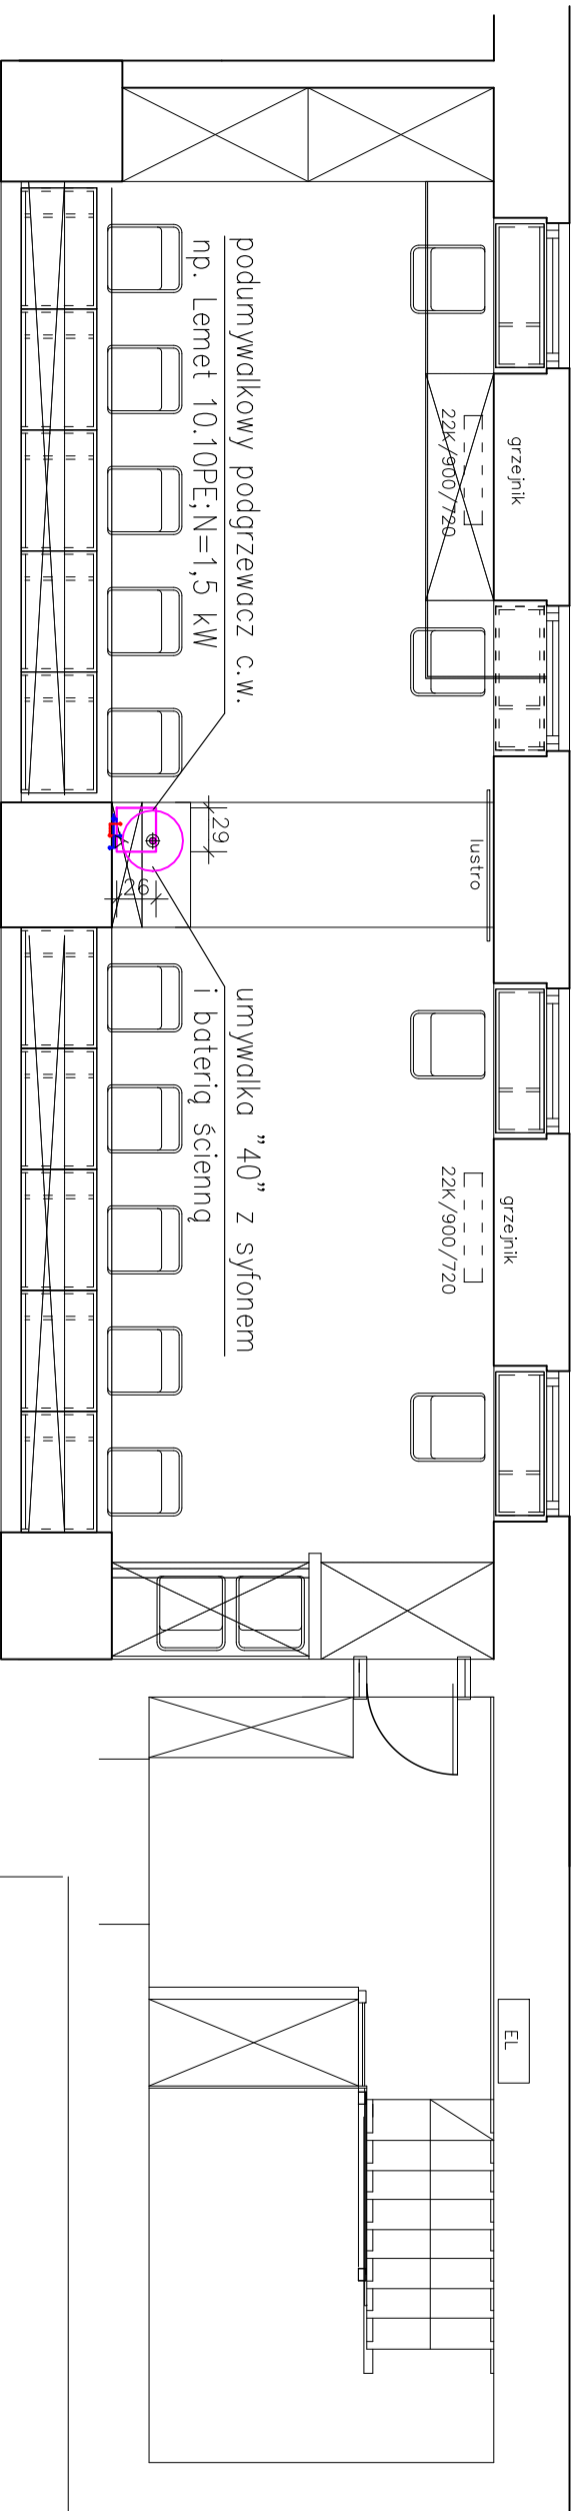

EDYTORIA PROJEKTOWA: STUDIO PROJEKTOWE TRAMPOLINE MAGDALENA DZIOBA	ADRES: UL. SEPJA 26 61-065 POZNAŃ
OBIEKT: TEATR MUZYCZNY	ADRES INWESTYCJI: UL. WIEZIOWA 1/A 61-894 POZNAŃ
INWESTOR: TEATR MUZYCZNY	ADRES: UL. WIEZIOWA 1/A 61-894 POZNAŃ
STADIUM: DOKUMENTACJA PROJEKTOWA	BRANŻA: INSTALACJE SANITARNE



Tytuł rysunku: <b>GARDEROBA SOLISTEK</b> INSTALACJE WOD-KAN + GRZEJNIKI	Numer rysunku: <b>IS2</b>
PROJEKTANT: LEON SŁAWOMIR MICHANKOW	SCALAK: 1:50
TERMINOWA PROJEKTOWA: 19/09/18	DATA: 2018_09_15