


RZUT ARANŻACYJNY SKALA 1:50

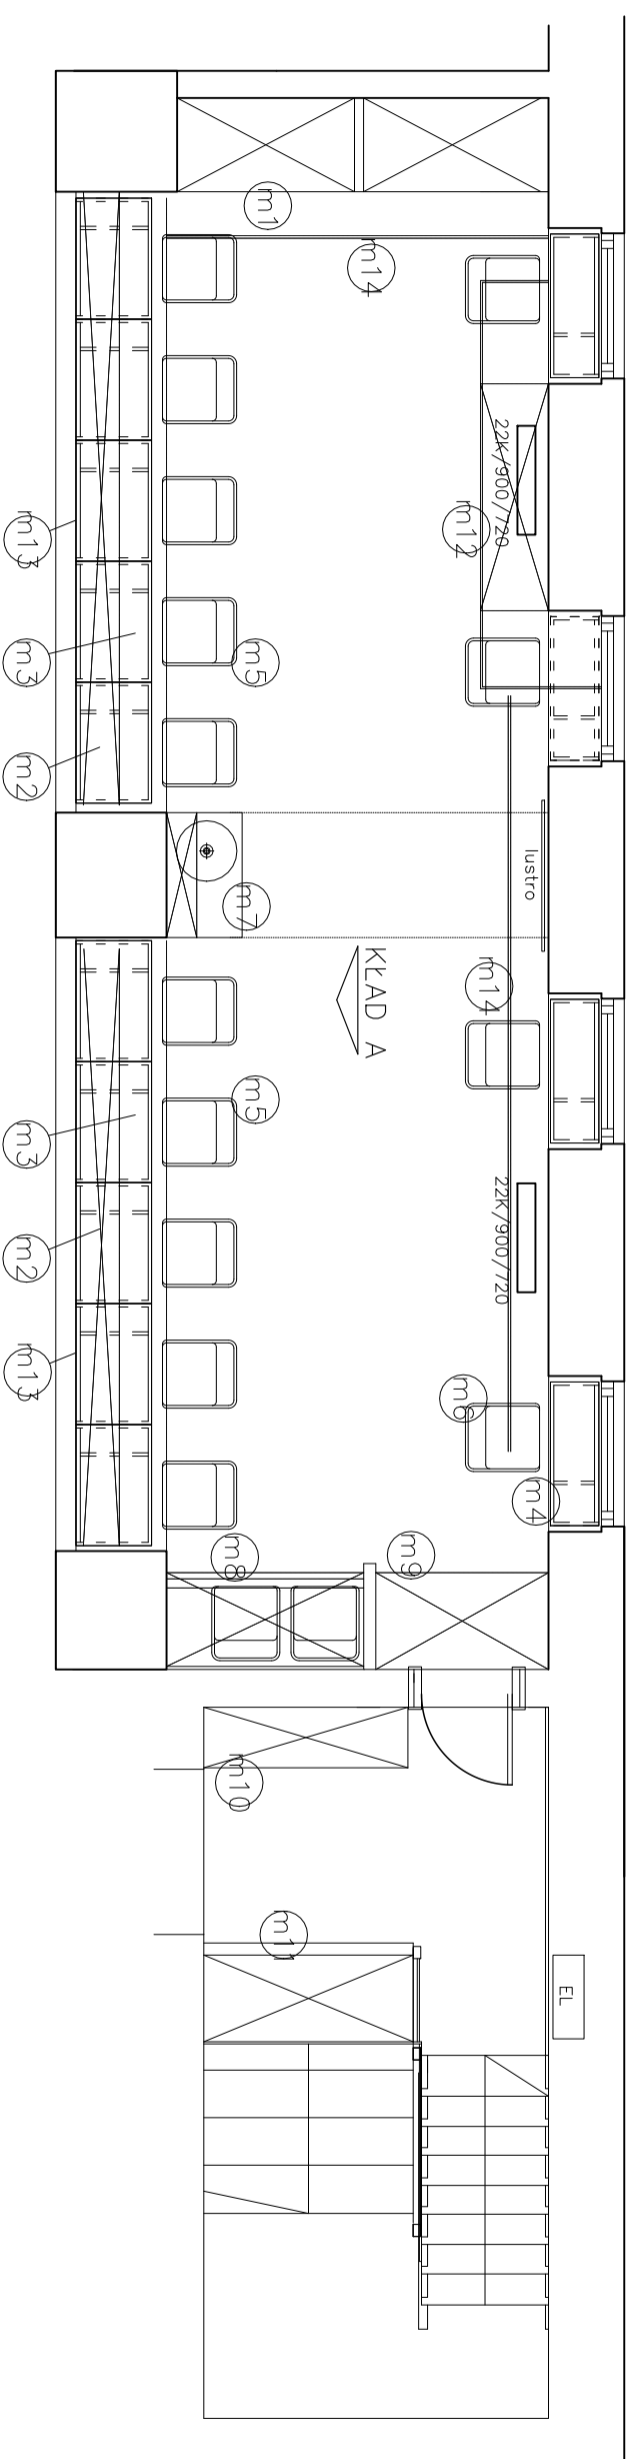

LEGENDA:

RENOWACJA SZAFY WNEKOWEJ:

- 1.demontaż drzwiczek szafy i poddanie ich renowacji
(wykonanie nowej malatury, wymiana okuć itp.
W przypadku dużych uszkodzeń wymiana na nowe dostosowane do istniejącej zabudowy.
2.demontaż drążków w górnych częściach szaf i montaż pentografów;

RENOWACJA ZESPOŁU SZAFEK WNEKOWYCH:

- 1.demontaż drzwiczek szafy i poddanie ich renowacji
(wykonanie nowej malatury, wymiana okuć itp.
W przypadku dużych uszkodzeń wymiana na nowe dostosowane do istniejącej zabudowy.

- m1 KONSOLA GARDEROBIANA, WG RYS.
- m2 KONSOLA GARDEROBIANA – MOBILNA, WG RYS.
- m3 KRZESŁO GARDEROBIANE NP.KRZESŁO GAMBON I F.ZIULSTRA LUB KRZESŁO CITY F.UNIQUE – SZT.12
- m4 KRZESŁO GARDEROBIANE, SKŁADANE NP.ENJOY F.PEDRALI – SZT.4
- m5 SZAFKA POD ZLEW, SZAFKA GOSP., WG RYS.

RENOWACJA SZAFY PODWIESZANEJ:

- 1.demontaż drzwiczek szafy i poddanie ich renowacji
(wykonanie nowej malatury, wymiana okuć itp.
W przypadku dużych uszkodzeń wymiana na nowe dostosowane do istniejącej zabudowy.

SZAFKA PODWIESZANA, WG RYS.

SZAFKA STOJĄCA, PŁYTKA, WG RYS.

RENOWACJA SZAFY WNEKOWEJ:

- 1.demontaż drzwiczek szafy i poddanie ich renowacji
(wykonanie nowej malatury, wymiana okuć itp.
W przypadku dużych uszkodzeń wymiana na nowe dostosowane do istniejącej zabudowy.
2.demontaż drążków w górnej części szafy i montaż pentografów; w przypadku konieczności wykonać dodatkowy podział dla montażu dwóch mniejszych pentografów

SZAFKA STOJĄCA NAD GRZEJNIKIEM, WG RYS.

- m11 LUSTRO DO WIZAŻU Z LEDOWYM ŚWIATŁEM GÓRNYM I BOCZNYM W FORMIE ŻARÓWEK LUB PASKÓW NP F.SOLED
- m12 DRAŻKI NA STROJE MONTOWANE POD SUFITEM (OPUSZCZANY – DO UZGODNIENIA), STAL MALOWANA PROSZKOWO, O PRZEKROJU OKRĄGŁYM \varnothing 3–4cm



trampoline

EDYTORIA PROJEKTOWA: STUDIO PROJEKTOWE TRAMPOLINE MAGDALENA DZIOBA		ADRES: UL. SEPJA 26, 61-065 POZNAŃ	
OBIEKT: TEATR MŁCZĄCY		ADRES INWESTYCJI: UL. WIEZIOWA 1A 61-894 POZNAŃ	
INWESTOR: TEATR MŁCZĄCY		ADRES: UL. WIEZIOWA 1A 61-894 POZNAŃ	
STROJAK: DOKUMENTACJA PROJEKTOWA		BRANŻA: ARCHITEKTURA	
TITUL PRACOWNIKA: GARDEROBASOLISTEK RZUT ARANŻACYJNY		NAZWA PRACOWNI: AS	
PROJEKTANT: MAGDALENA DZIOBA		PODPIS: FODPIS	
USTAWIENIA PROJEKTORA: Wp-01a-Dxk/491/4/2018		SKALA: 1:50	
DATA: 2018_09_15		FODPIS: FODPIS	