


KLATKA SCHODOWA WEWNĘTRZNA
_RZUT_INWENTARYZACJA

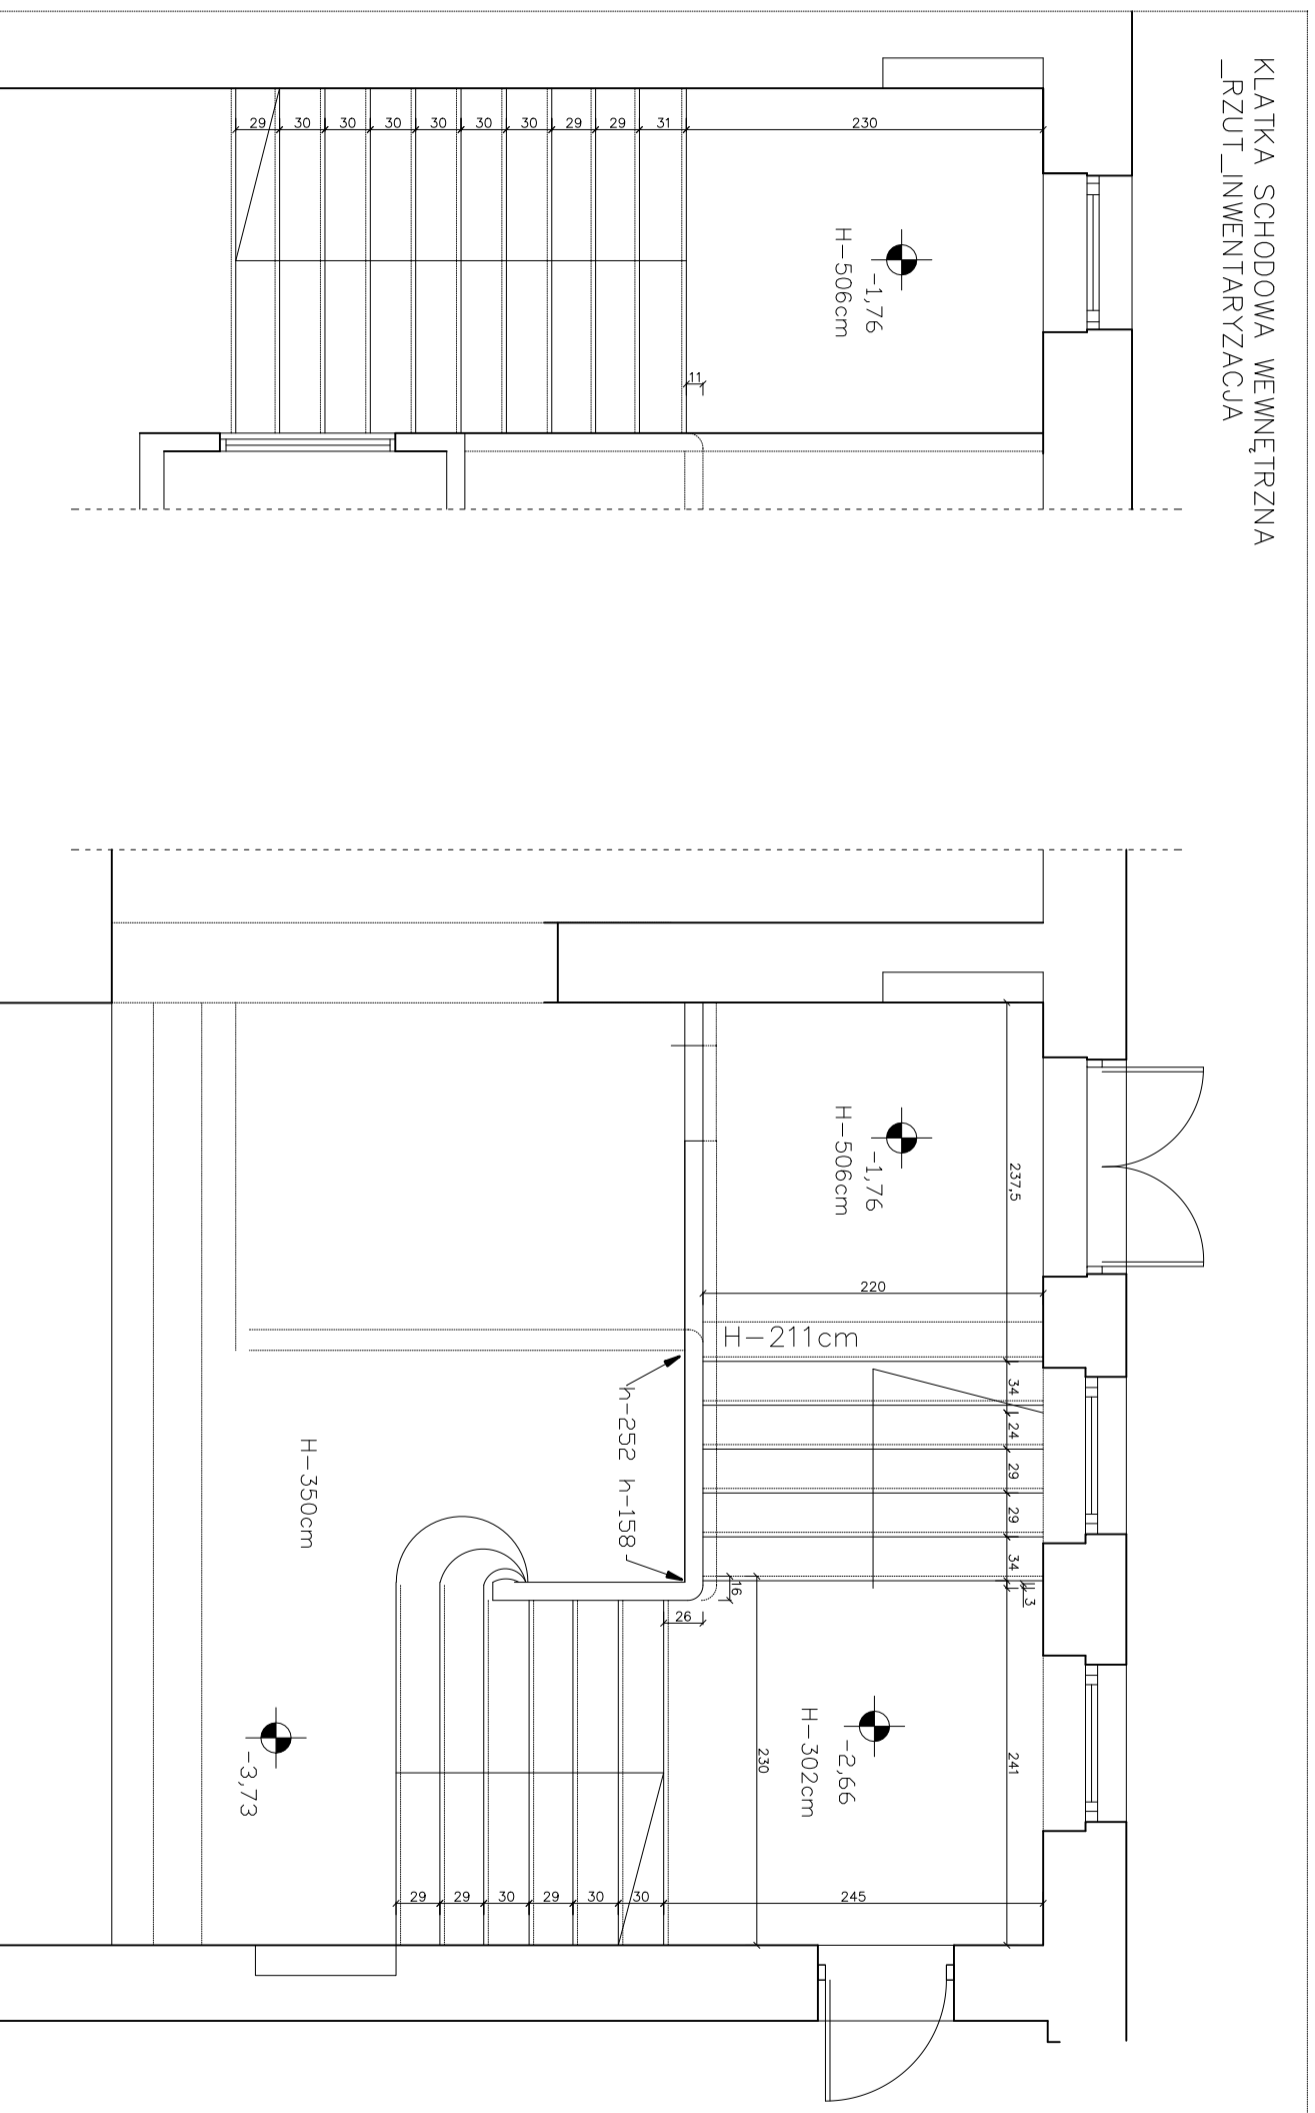

- UWAGI:
1. Wszystkie wymiary podawane są w centymetrach. Obowiązkiem wykonawcy jest sprawdzenie wymiaru w naturze. W wypadku jakiegokolwiek zmiany lub różnicy zauważonej między projektem a stanem faktycznym wykonawca obowiązany jest przekazać tę informację projektantowi.
 2. W sprawach nie określonych dokumentacją obowiązują:
 - warunki techniczne wykonania i odbioru robót budowlano-montażowych (wg Ministerstwa Budownictwa i Inżynierii Techniki Budowlanej)
 - normy Polskiego Komitetu Normalizacji (P.K.N)
 - instrukcje, wytyczne i warunki techniczne producentów i dostawców materiałów budowlano-instalacyjnych
 - przepisy techniczne instytucji kontrolujących jakość materiałów i wykonywanych robót.

JEDNOSTKA PROJEKTOWA: STUDIO PROJEKTOWE TRAMPOLINIE MAGDALENA DZIUBA	ADRES: UL. SĘPIA 26, 61-065 POZNAŃ
OBIEKT: TEATR MUZYCZNY	ADRES INWESTYCJI: UL. NIEZŁOMNYCH 1A, 61-894 POZNAŃ
INWESTOR: TEATR MUZYCZNY	ADRES: UL. NIEZŁOMNYCH 1A, 61-894 POZNAŃ
STADIUM: INWENTARYZACJA	BRANŻA: ARCHITEKTURA
Tytuł rysunku: PROJEKT BALUSTRAD _SCHODY WEWNĘTRZNE (RZUT)	NUMER RYSUNKU: A4
PROJEKTANT: MGR INZ. ARCH. MAGDALENA DZIUBA	POPSIS: SCALE 1:50
UPRZEMIAENIA PROJEKTOWE: WP-01/CMK/198/14/2008	DATA: 2018_02_28
PROJEKTANT: MGR INZ. ARCH. NATALIA JACHIMCZYK	UPRZEMIAENIA PROJEKTOWE: WP-01/CMK/198/58/2008