RZUT - ARANŻACJA

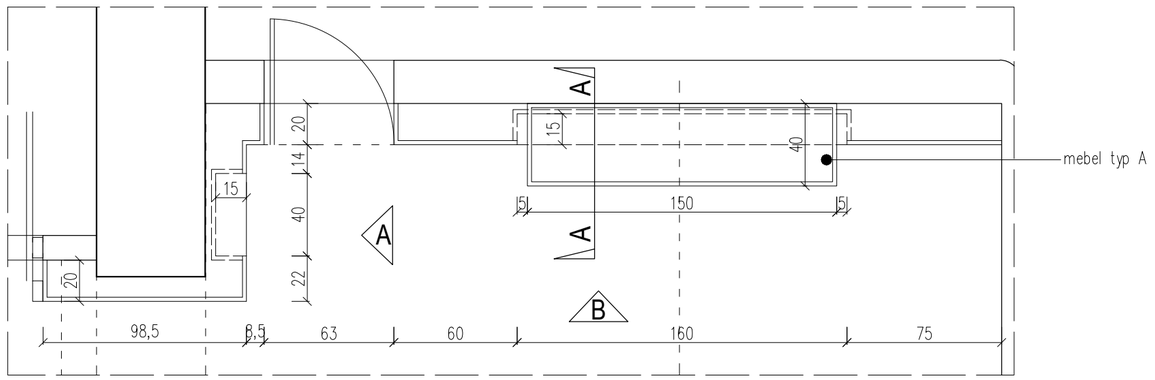

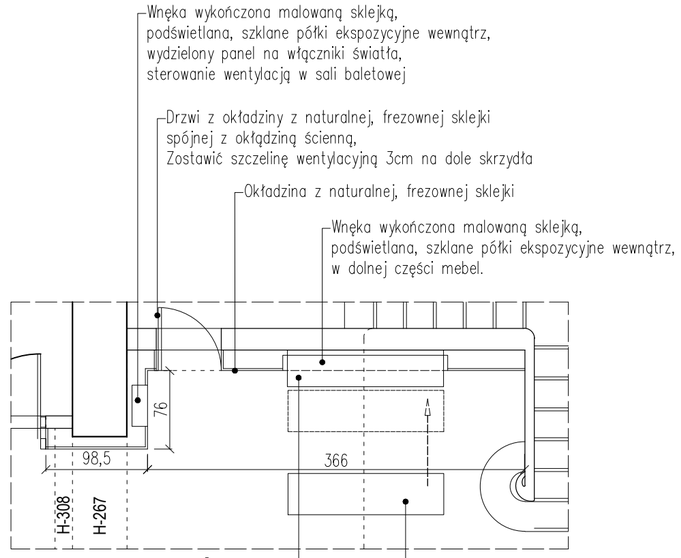

RZUT - ARANŻACJA

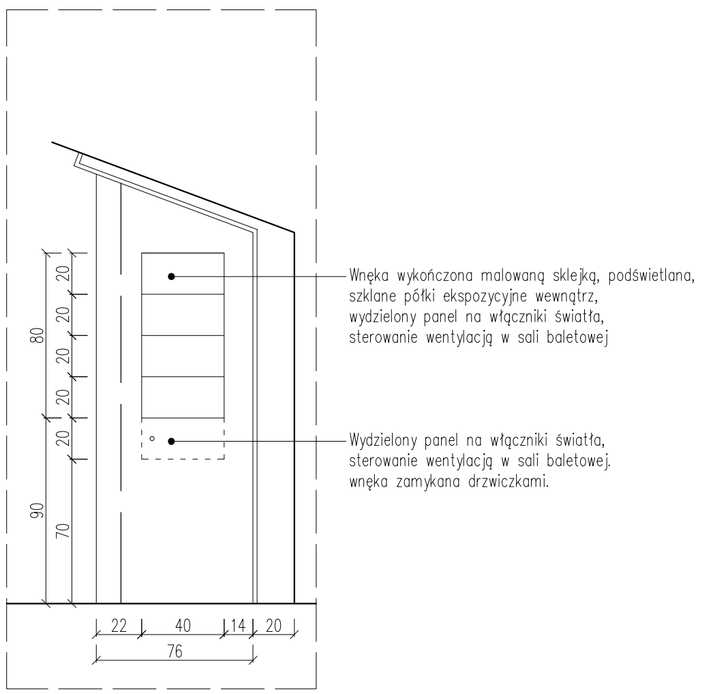

WIDOK A

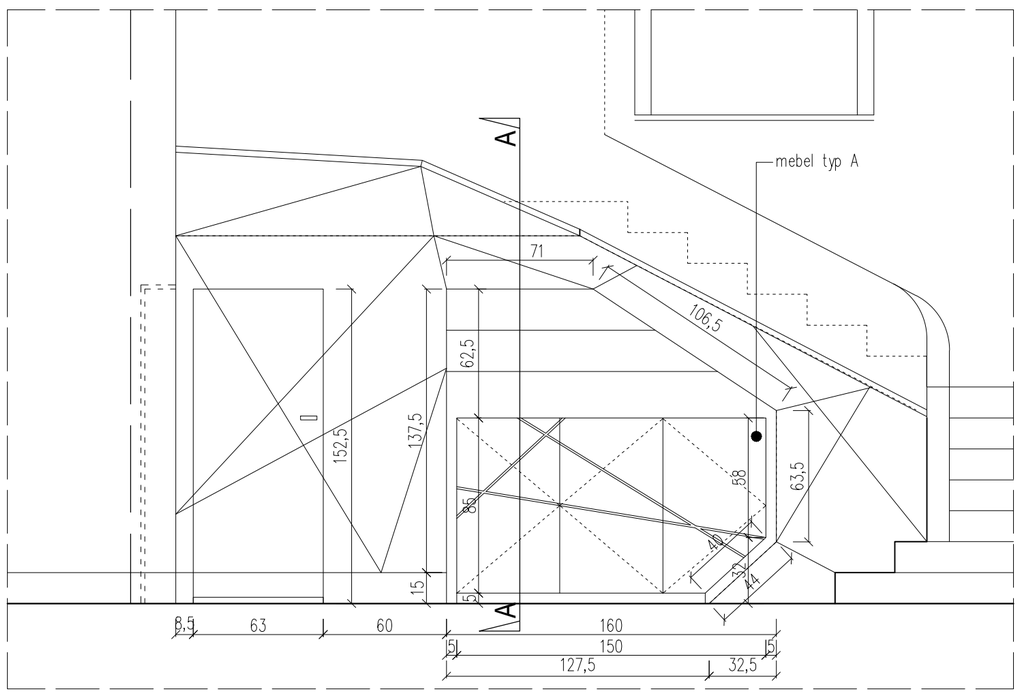

WIDOK B

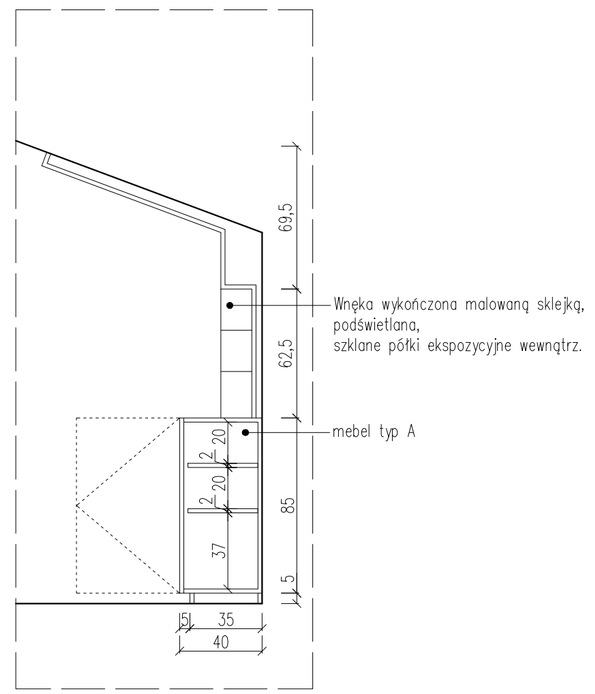

PRZEKRÓJ A-A

JEDNOSTKA PROJEKTOWA: STUDIO PROJEKTOWE TRAMPOLINIE MAGDALENA DZIOBA	ADRES: UL. SEPIA 26, 61-065 POZNAŃ
OBIEKT: TEATR MUZYCZNY	ADRES INWESTYCJI: UL.NIEZŁOMNYCH 1A, 61-894 POZNAŃ
INWESTOR: TEATR MUZYCZNY	ADRES: UL.NIEZŁOMNYCH 1A, 61-894 POZNAŃ
STADIUM: DOKUMENTACJA PROJEKTOWA	BRANŻA: ARCHITEKTURA
TYTUŁ RYSUNKU: PUNKT SPRZEDAŻOWY	NUMER RYSUNKU: A20
PROJEKTANT: MGR INŻ.ARCH. MAGDALENA DZIOBA — UPRAWNIENIA PROJEKTOWE: WP-DIA/OKK/UpB/14/2006	PODPIS: — SKALA: 1:50, 1:25
PROJEKTANT: MGR INŻ.ARCH. NATALIA JACHIMCZYK — UPRAWNIENIA PROJEKTOWE: WP-DIA/OKK/UpB/56/2008	PODPIS: — DATA: 2017_12_11