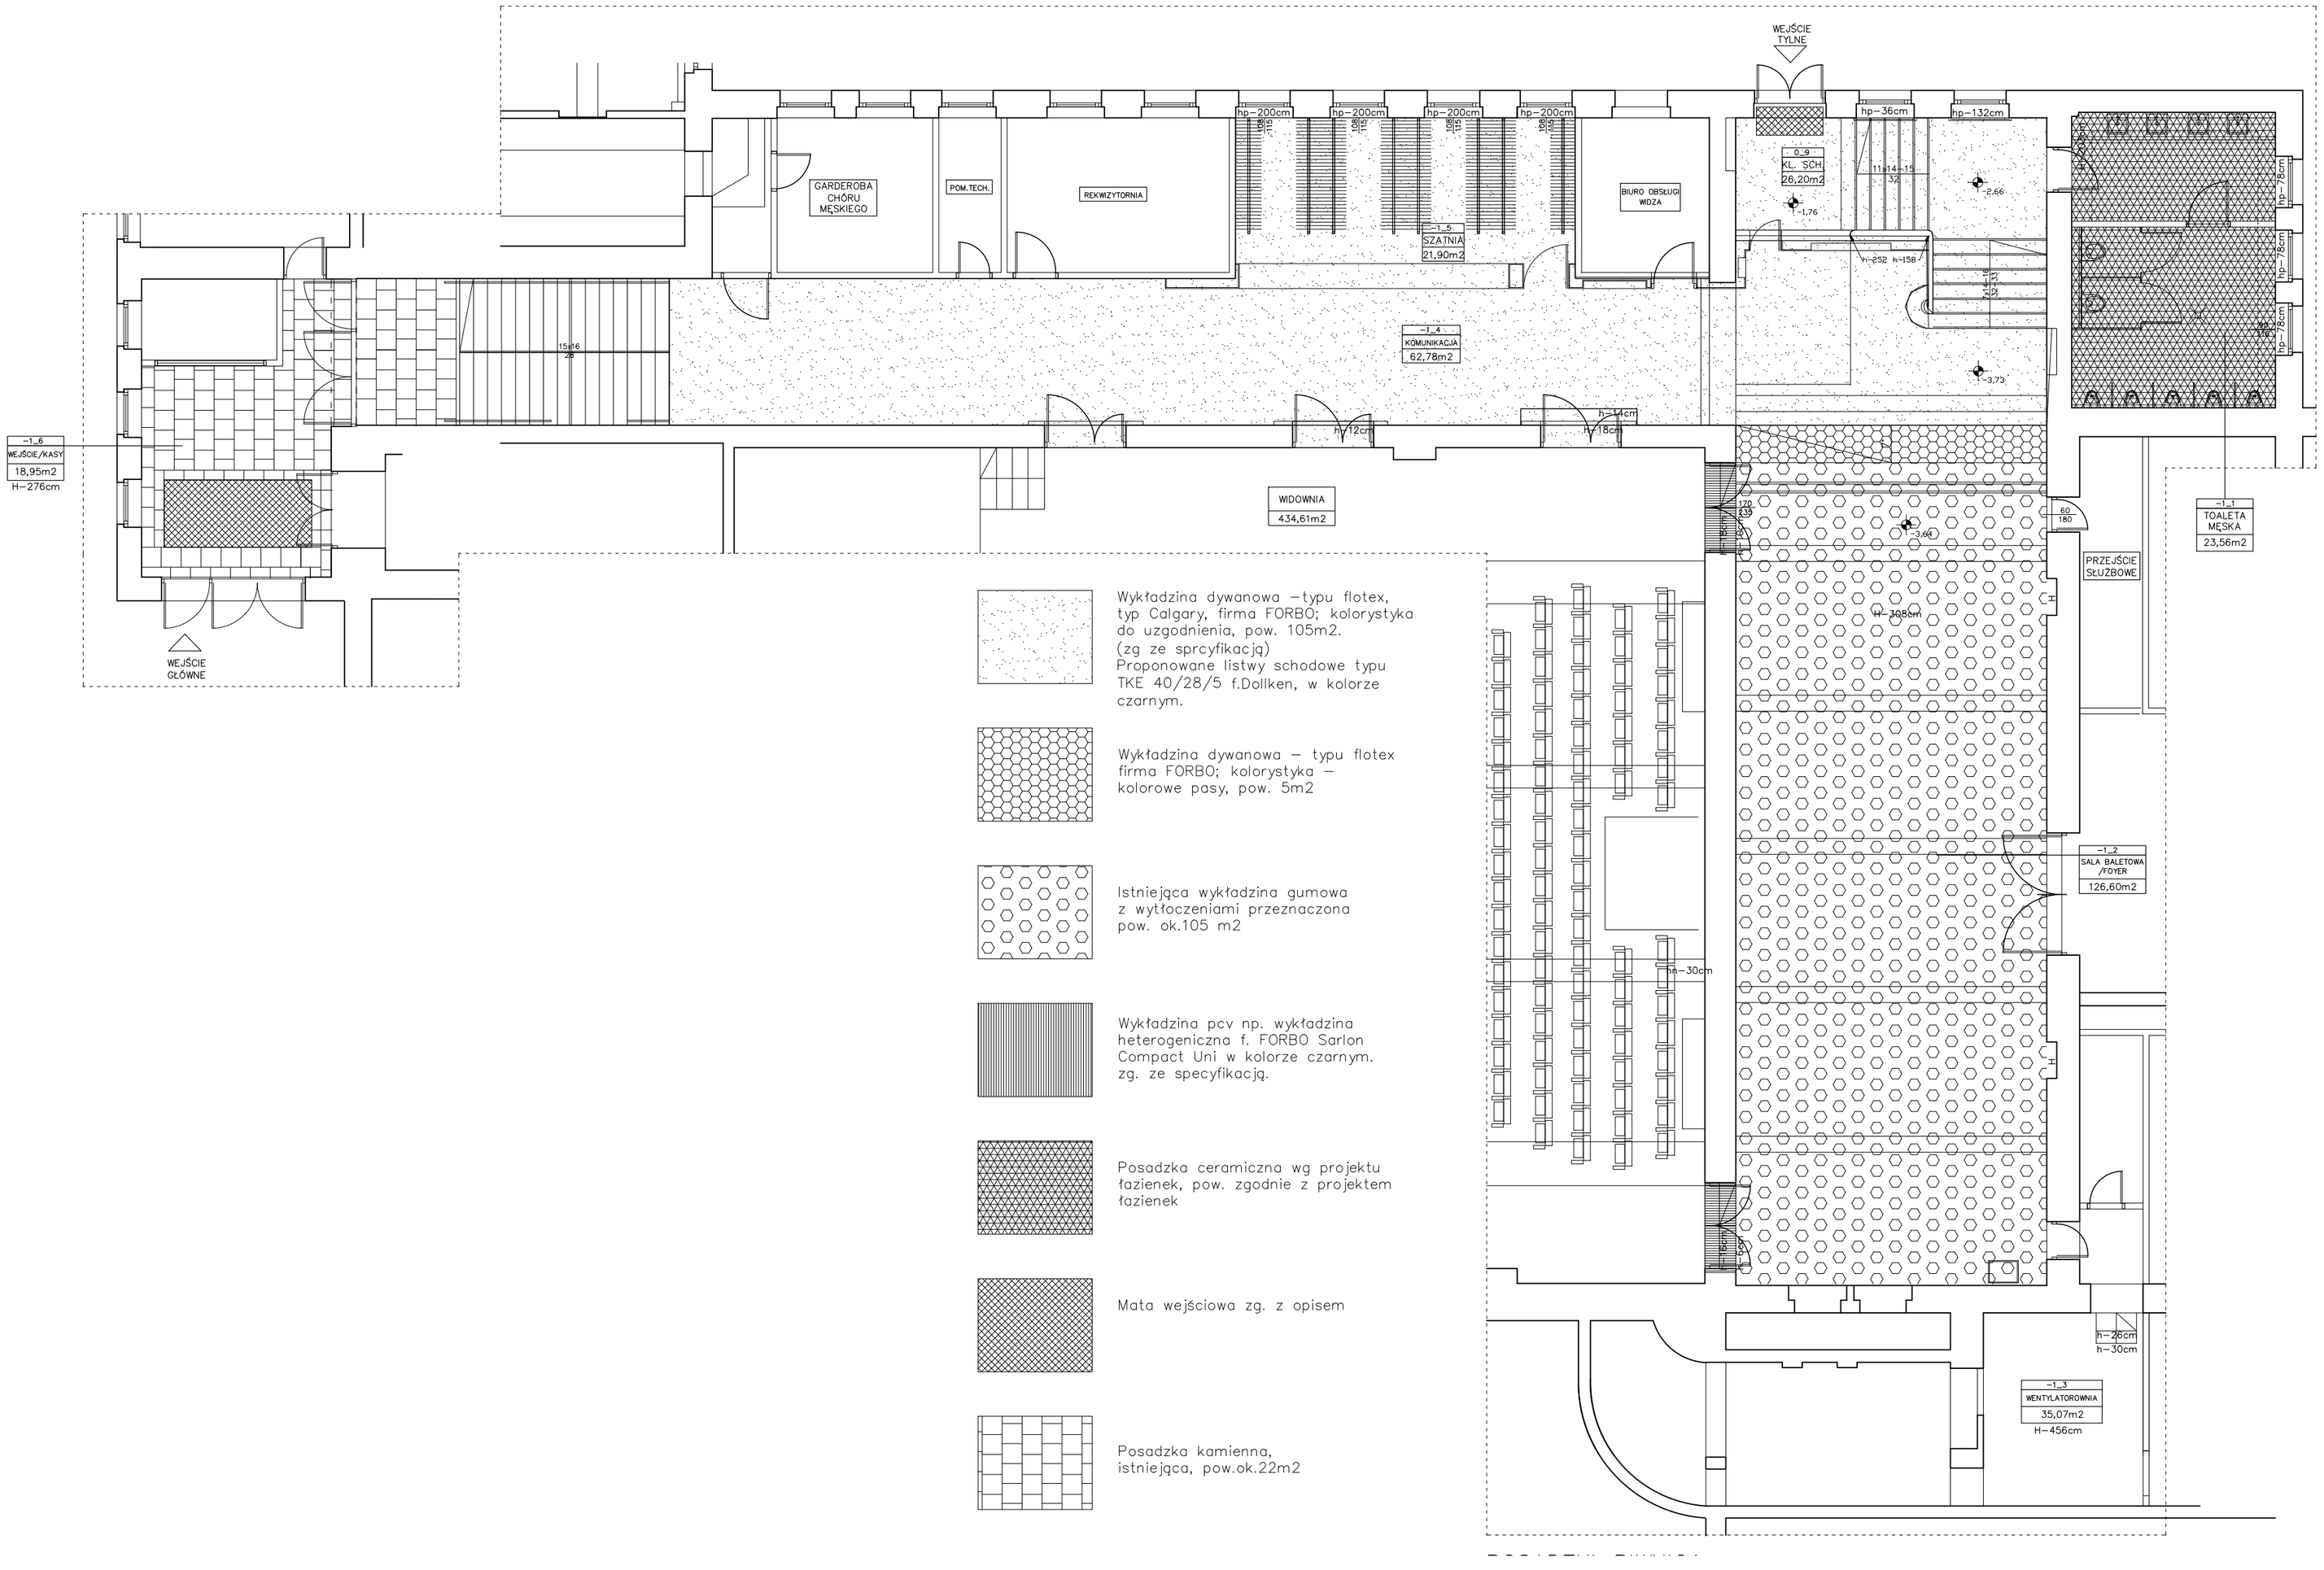


Wykładzina dywanowa –typu flotex, typ Calgary, firma FORBO; kolorystyka do uzgodnienia, pow. 105m2. (zg ze sprcyfikacją) Proponowane listwy schodowe typu TKE 40/28/5 f.Dollken, w kolorze czarnym.

Wykładzina dywanowa – typu flotex firma FORBO; kolorystyka – kolorowe pasy, pow. 5m2

Istniejąca wykładzina gumowa z wytłoczeniami przeznaczona pow. ok.105 m2

Wykładzina pcv np. wykładzina heterogeniczna f. FORBO Sarlon Compact Uni w kolorze czarnym. zg. ze specyfikacją.

Posadzka ceramiczna wg projektu łazienek, pow. zgodnie z projektem łazienek

Mata wejściowa zg. z opisem

Posadzka kamienna, istniejąca, pow.ok.22m2

UWAGI:
1. Wykonawca przed przystąpieniem do robót zobowiązany jest do zapoznania się ze wszystkimi dokumentacjami branżowymi.
2. Wszystkie wymiary podawane są w centymetrach. Obowiązkiem wykonawcy jest sprawdzenie wymiaru w naturze. W wypadku jakiejkolwiek zmiany lub różnicy zauważonej między projektem a stanem faktycznym wykonawca obowiązany jest przekazać tę informację projektantowi.
3. Roboty budowlano-instalacyjne muszą być prowadzone z równoległą bieżącą koordynacją międzybranżową.
4. W sprawach nie określonych dokumentacją obowiązują:
– warunki techniczne wykonania i odbioru robót budowlano-montażowych
(wg Ministerstwa Budownictwa i Instytutu Techniki Budowlanej)
– normy Polskiego Komitetu Normalizacji (P.K.N)
– instrukcje, wytyczne i warunki techniczne producentów i dostawców materiałów budowlano-instalacyjnych.
– przepisy techniczne instytucji kontrolujących jakość materiałów i wykonywanych robót.
6. Stolarkę montować zgodnie z instrukcją producenta.

| | | |
|---|---|---|
| | | ..\logo_inwert.tif |
| JEDNOSTKA PROJEKTOWA: STUDIO PROJEKTOWE TRAMPOLINE MAGDALENA DZIOBA | ADRES: UL. SZPAKA 26, 61-065 POZNAŃ | |
| OBIEKT: TEATR MUZYCZNY | ADRES INWESTYCJI: UL.NIEZŁOMNYCH 1A, 61-894 POZNAŃ | |
| INWESTOR: TEATR MUZYCZNY | ADRES: UL.NIEZŁOMNYCH 1A, 61-894 POZNAŃ | |
| STADIUM: DOKUMENTACJA PROJEKTOWA | BRANŻA: ARCHITEKTURA | |
| TYTUŁ RYSUNKU: RZUT POSADZEK – PIWNICA | | NUMER RYSUNKU: A9 |
| PROJEKTANT: MGR INŻ.ARCH MAGDALENA DZIOBA | UPRAWNIENIA PROJEKTOWE: WP-OA/OK/LUB/14/2006 | PODPIS: |
| PROJEKTANT: MGR INŻ.ARCH NATALIA JACHIMCZYK | UPRAWNIENIA PROJEKTOWE: WP-OA/OK/LUB/56/2008 | PODPIS: |
| | | SKALA: 1: 100 |
| | | DATA: 2017_12_11 |