


Układ sieci	Sieć TN
Napięcie znamionowe	
Moc zainstalowana	
IK1 Maks.	
IK3 Maks.	

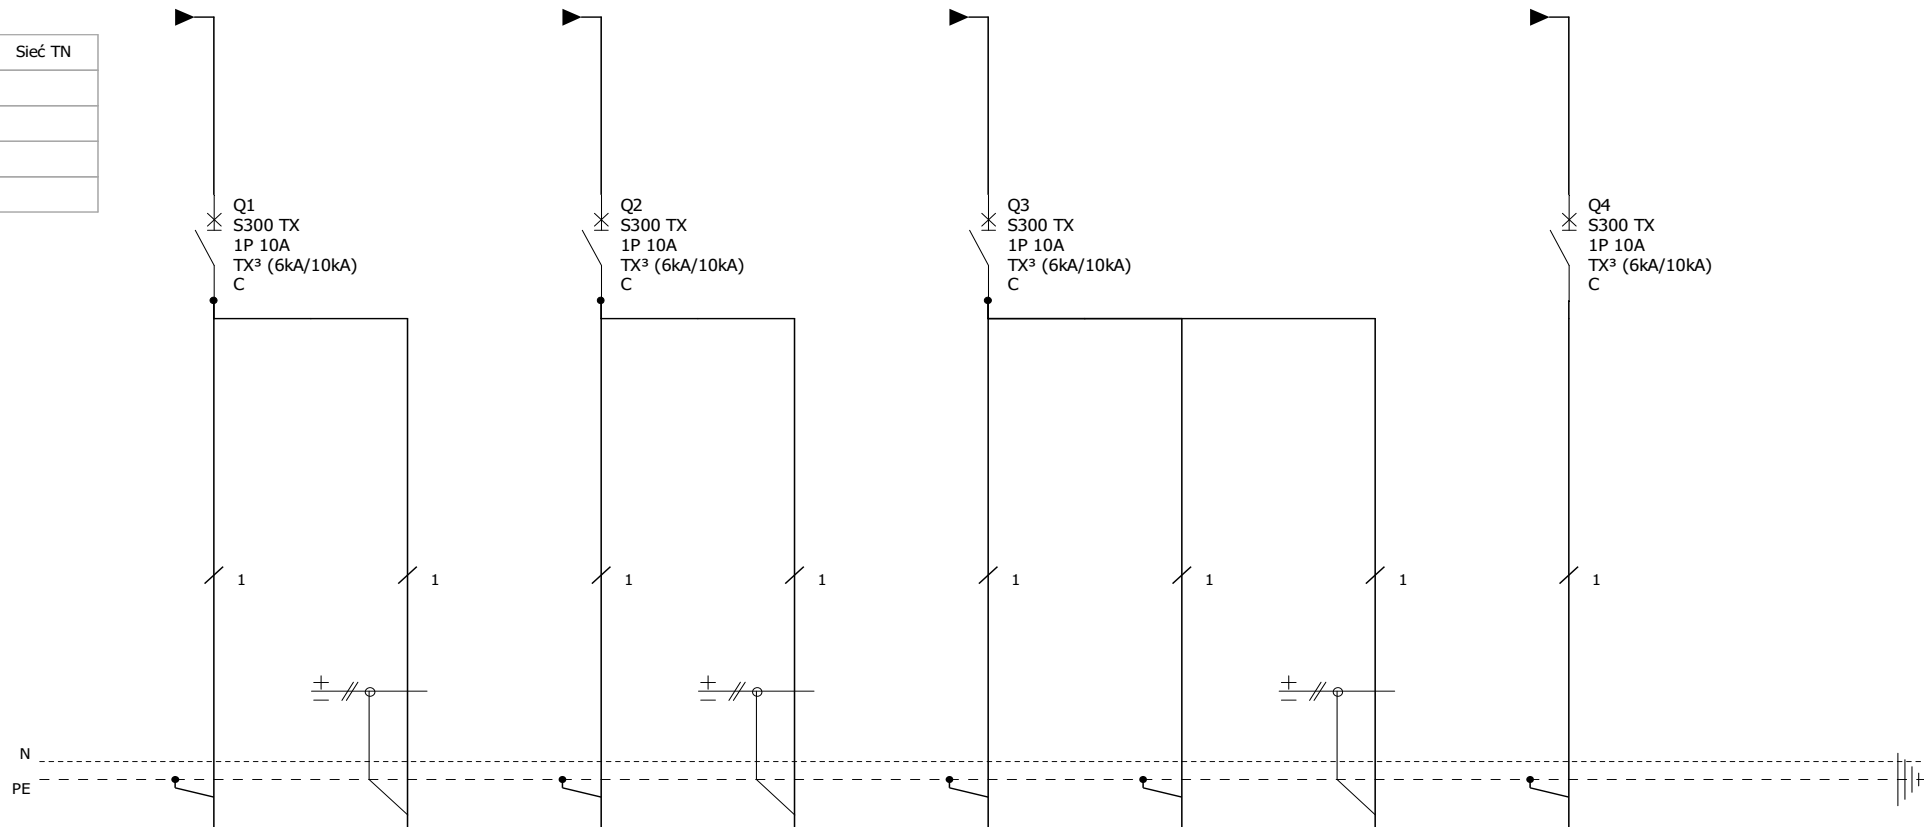

Oznaczenie urządzenia	Q1	Q1	Q2	Q2	Q3	Q3	Q3	Q4	
Oznaczenie zacisku									
Opis	OŚWIETLENIE KASA SCHODY	OŚWIETLENIE AW	OŚWIETLENIE KORYTARZ -1_4 SZATNIA -1_5	OŚWIETLENIE AW		OŚWIETLENIE KORYTARZ -1_2	OŚWIETLENIE AW	OŚWIETLENIE SCHODY POMIESZCZENIE PRZY SCHODACH	
Moc	0.5	0.1	0.5	0.1		0.5	0.1	0.5	
Długość kabla									
Przekrój przewodu	3x1.5	3x1.5	3x1.5	3x1.5		3x1.5	3x1.5	3x1.5	
Typ kabla	YDY	YDY	YDY	YDY		YDY	YDY	YDY	
Typ izolacji kabla									



Teatr Muzyczny w Poznaniu

Rozdzilenica 400V

Nr. projektu:	0045	C	projektant:	F
Nr. rysunku:	E5	B	Michał Orsetti	E
		A		D
Data:		Autor:		Nr. akusza:
				1 / 1