



RZUT INWENTARYZACYJNY SKALA 1:50

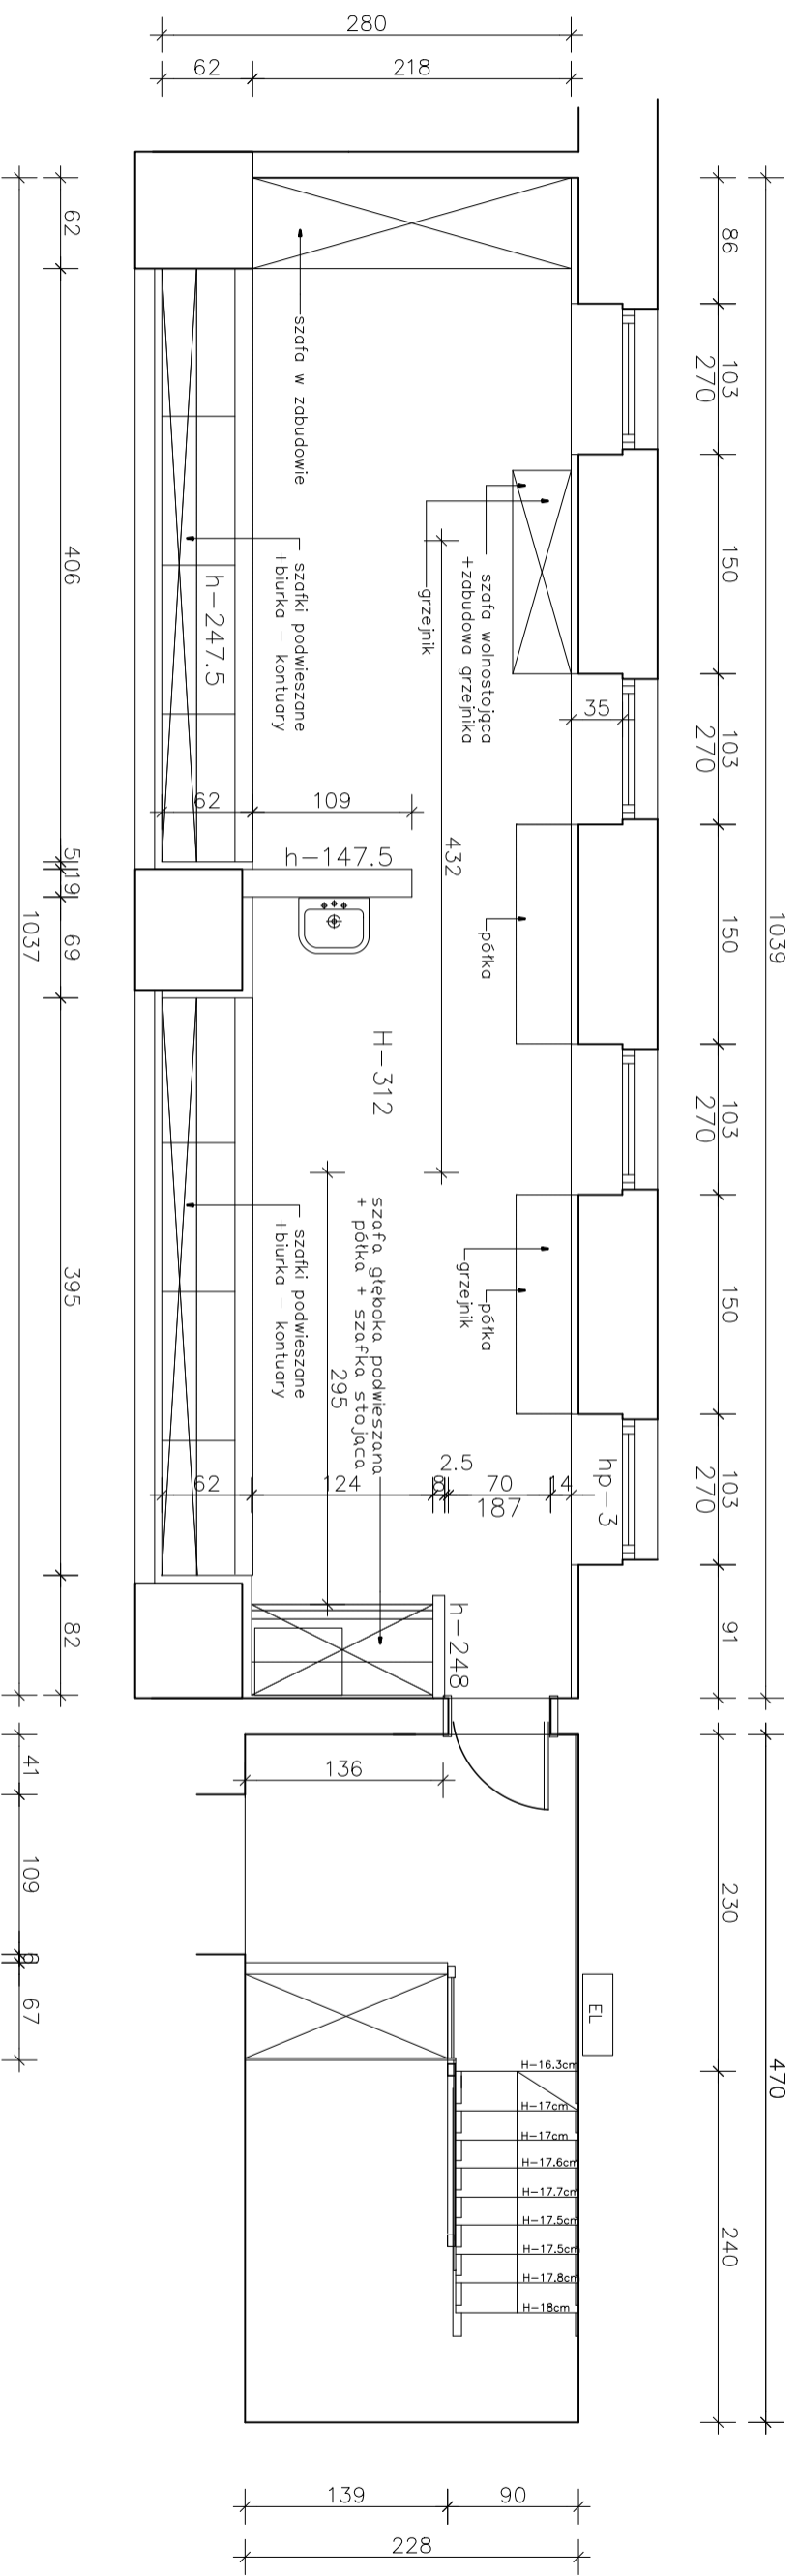

EDYTORIA PROJEKTOWA: STUDIO PROJEKTOWE TRAMPOLINE MAGDALENA DZIUBA		ADRES: UL. SEPJA 26 61-065 POZNAŃ		
OBIEKT: TEATR MUZYCZNY TEATR MUZYCZNY		ADRES INWESTYCJI: UL. WIEZIOWYCH 1A 61-894 POZNAŃ		
STADIUM: DOKUMENTACJA PROJEKTOWA		BRANŻA: ARCHITEKTURA		NUMER PRZEMIANKI: A1
Tytuł Przekładu: GARDEROBASOLISTEK RZUT INWENTARYZACYJNY		PROJEKTANT: MAGDALENA DZIUBA		SKALA: 1:50
PROJEKTANT: MAGDALENA DZIUBA		USŁUGOWA FIRMOWA: Wp-04-Dxk/491/4/2018		DATA: 2018_09_15