PROJEKT BALUSTRAD
KLATKA SCHODOWA WEWNĘTRZNA
_BALUSTRADA 2b

PRZEKRÓJ B–B

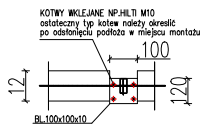

PRZEKRÓJ C–C

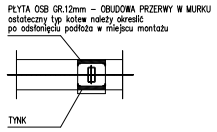

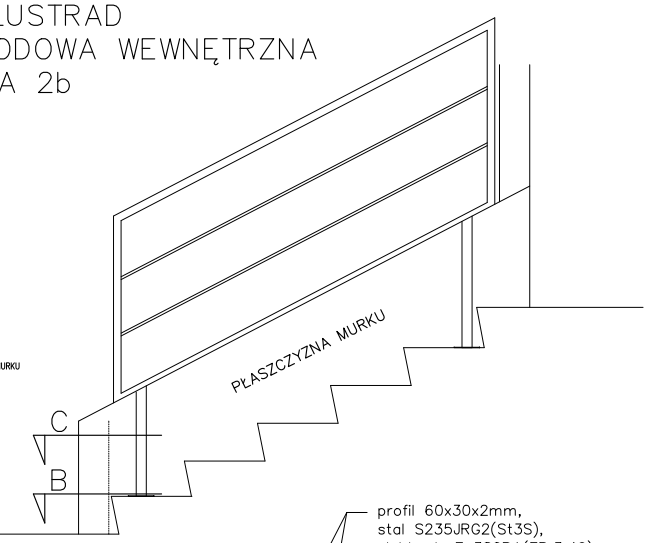

BALUSTRADA 2b_W1
KŁAD C

PRZEKRÓJ A–A

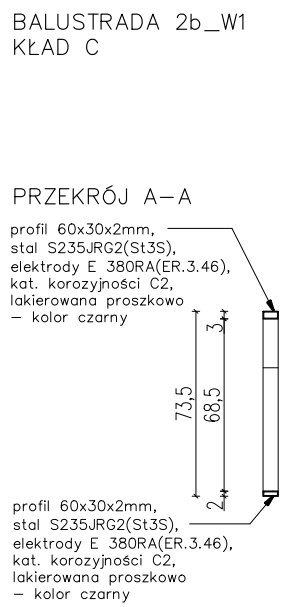

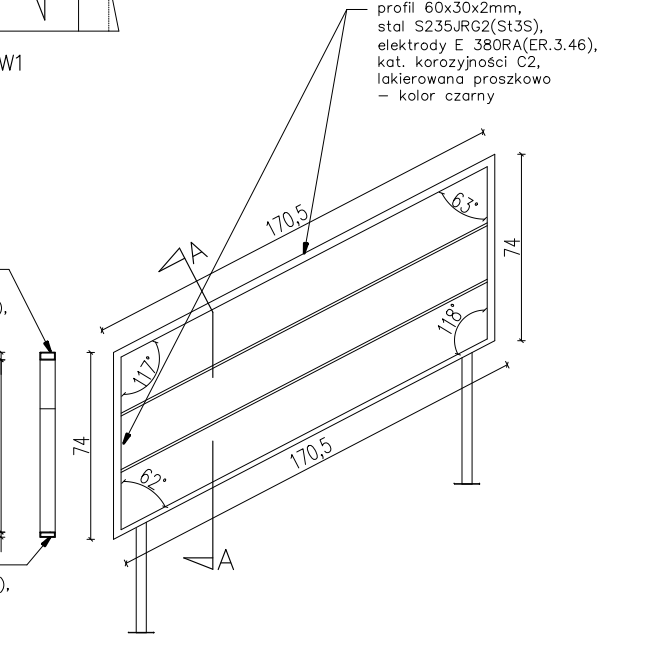

BALUSTRADA 2b_W1
WIDOK I PRZEKRÓJ

UWAGI:
1. Wszystkie wymiary podawane są w centymetrach. Obowiązkiem wykonawcy jest sprawdzenie wymiaru w naturze. W wypadku jakiejkolwiek zmiany lub różnicy zauważonej między projektem a stanem faktycznym wykonawca obowiązany jest przekazać tę informację projektantowi.
2. W sprawach nie określonych dokumentacją obowiązują:
– warunki techniczne wykonania i odbioru robót budowlano–montażowych (wg Ministerstwa Budownictwa i Instytutu Techniki Budowlanej)
– normy Polskiego Komitetu Normalizacji (P.K.N)
– instrukcje, wytyczne i warunki techniczne producentów i dostawców materiałów budowlano–instalacyjnych.
– przepisy techniczne instytucji kontrolujących jakość materiałów i wykonywanych robót.

JEDNOSTKA PROJEKTOWA: STUDIO PROJEKTOWE TRAMPOLINIE MAGDALENA DZIOBA	ADRES: UL. SĘPIA 26, 61–065 POZNAŃ	
OBIEKT: TEATR MUZYCZNY	ADRES INWESTYCJI: UL.NIEZŁOMNYCH 1A, 61–894 POZNAŃ	
INWESTOR: TEATR MUZYCZNY	ADRES: UL.NIEZŁOMNYCH 1A, 61–894 POZNAŃ	
STADIUM: DOKUMENTACJA PROJEKTOWA	BRANŻA: ARCHITEKTURA	
TYTUŁ RYSUNKU: PROJEKT BALUSTRAD _SCHODY WEWNĘTRZNE (BALUSTRADA 2B)		NUMER RYSUNKU: A8
PROJEKTANT: MGR INŻ.ARCH.MAGDALENA DZIOBA UPRAWNIENIA PROJEKTOWE: WP–OIA/OKK/UpB/14/2006	PODPIS:	SKALA: 1: 30
PROJEKTANT: MGR INŻ.ARCH. NATALIA JACHIMCZYK UPRAWNIENIA PROJEKTOWE: WP–OIA/OKK/UpB/56/2008		DATA: 2018_02_28