



E
PROJEKT BALUSTRAD
KLATKA SCHODOWA WEWNĘTRZNA
_POCHWYT ŚCIENNY 2d


POCHWYT ŚCIENNY 2d
KLAD E

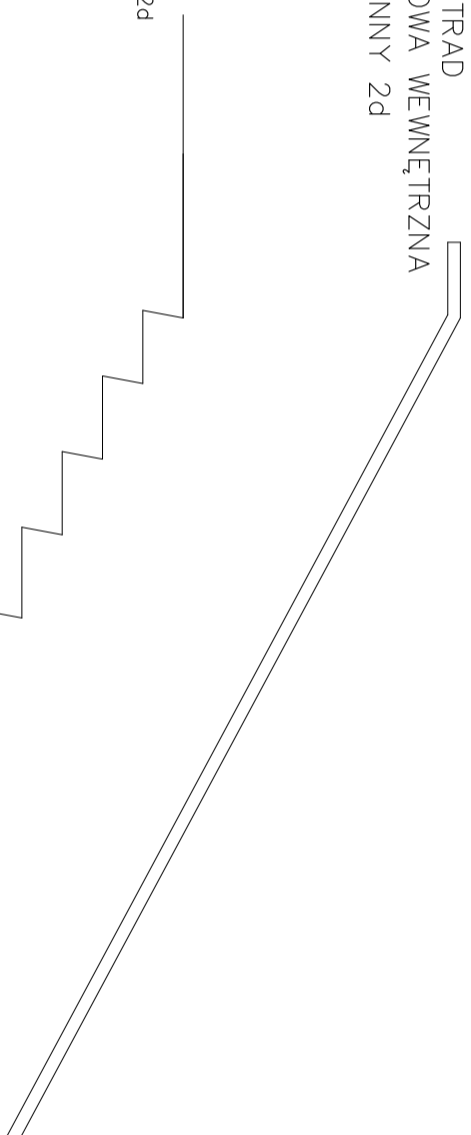

PRZEKRÓJ A-A

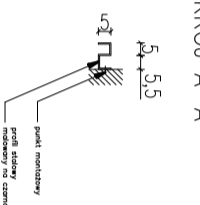

POCHWYT ŚCIENNY 2d
WIDOK I PRZEKRÓJ

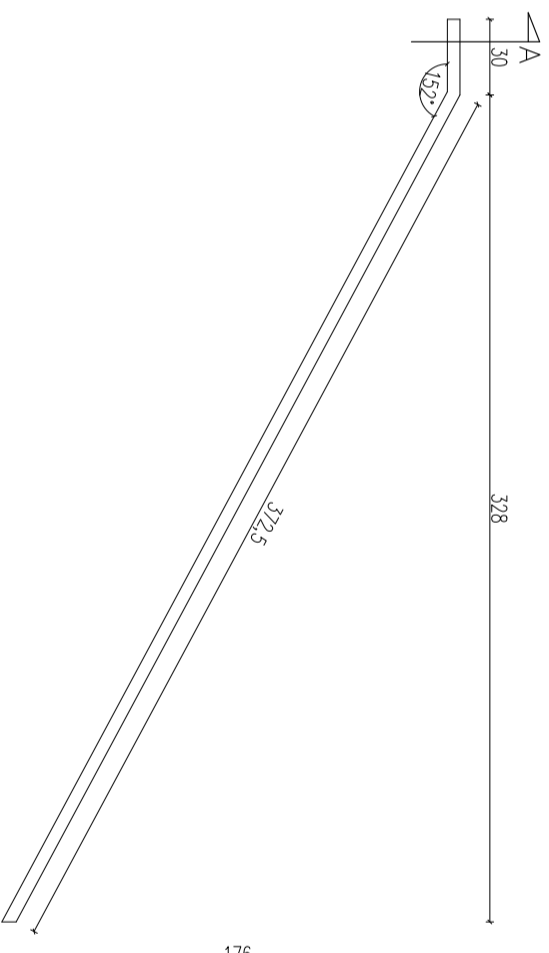

- UWAGI:
1. Wszystkie wymiary podawane są w centymetrach. Obowiązkiem wykonawcy jest sprawdzenie wymiaru w naturze. W wypadku jakiegokolwiek zmiany lub różnicy zauważonej między projektem a stanem faktycznym, wykonawca obowiązany jest przekazać tę informację projektantowi.
 2. W sprawach nie określonych dokumentacją obowiązują:
 - warunki techniczne wykonania i odbioru robót budowlano-montażowych (wg Ministerstwa Budownictwa i Inżynierii Techniki Budowlanej)
 - normy Polskiego Komitetu Normalizacji (P.K.N.)
 - instrukcję, wytyczne i warunki techniczne producentów i dostawców materiałów budowlano-instalacyjnych
 - przepisy techniczne instytucji kontrolujących jakość materiałów i wykonywanych robót.

JEDNOSTKA PROJEKTOWA: STUDIO PROJEKTOWE TRAMPOLINIE MAGDALENA DZIOBA		ADRES: UL. SĘPIA 26, 61-065 POZNAN	
OBIEKT: TEATR MUZYCZNY		ADRES INWESTYCJI: UL. NIEZŁOMNYCH 1A, 61-894 POZNAN	
INWESTOR: TEATR MUZYCZNY		ADRES: UL. NIEZŁOMNYCH 1A, 61-894 POZNAN	
STADIUM: DOKUMENTACJA PROJEKTOWA		BRANŻA: ARCHITEKTURA	
TYTUŁ PRISŁUJKI: PROJEKT BALUSTRAD _SCHODY WEWNĘTRZNE (POCHWYT 2D)		NUMER PRISŁUJKI: A10	
PROJEKTANT: MGR INZ. ARCH. MAGDALENA DZIOBA	UPRAWNIENIA PROJEKTOWE: WP-01A/CNK/198/14/2008	PODPIS:	SKALA: 1:30
PROJEKTANT: MGR INZ. ARCH. NATALIA JACHIMCZYK	UPRAWNIENIA PROJEKTOWE: WP-01A/CNK/198/58/2008		DATA: 2018_02_28