

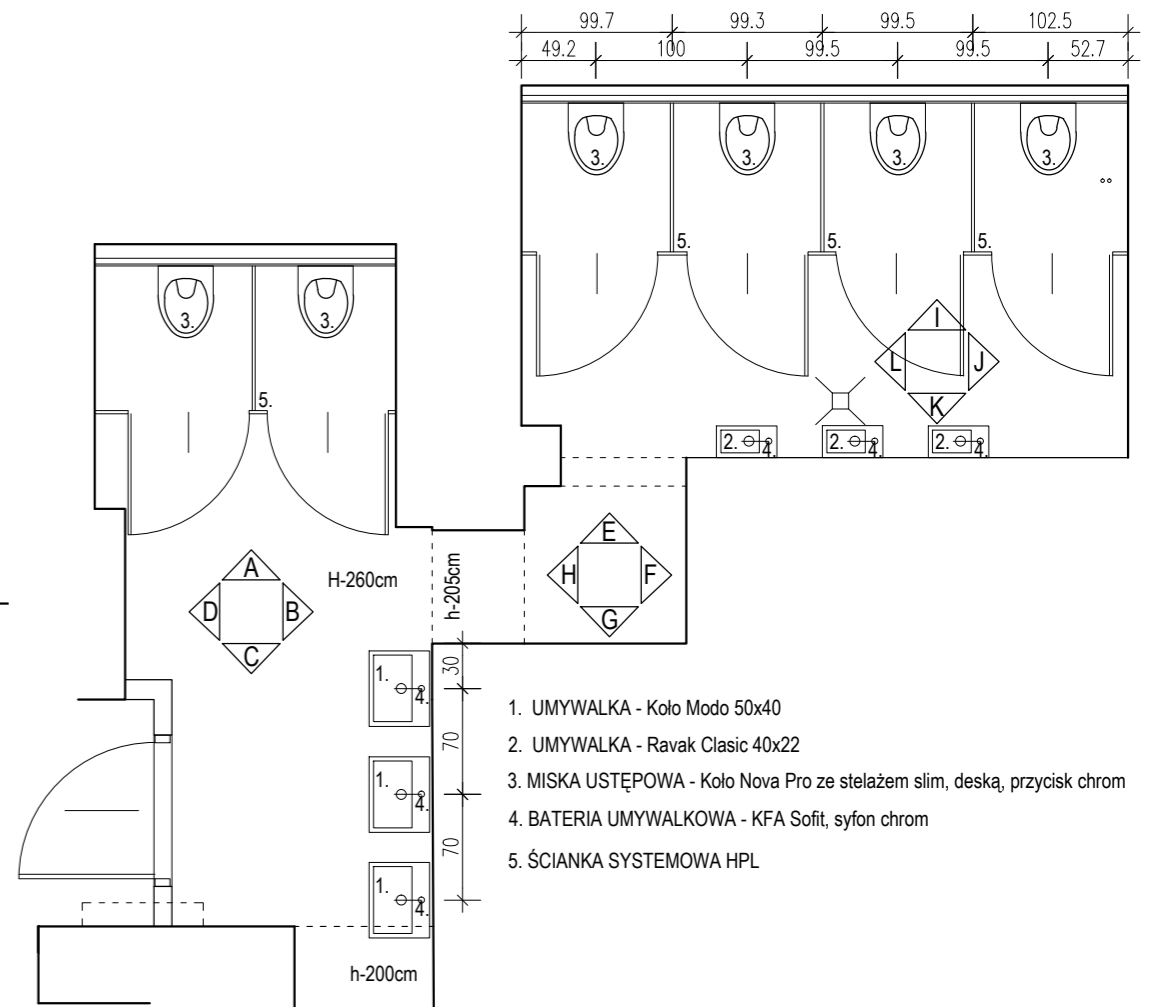
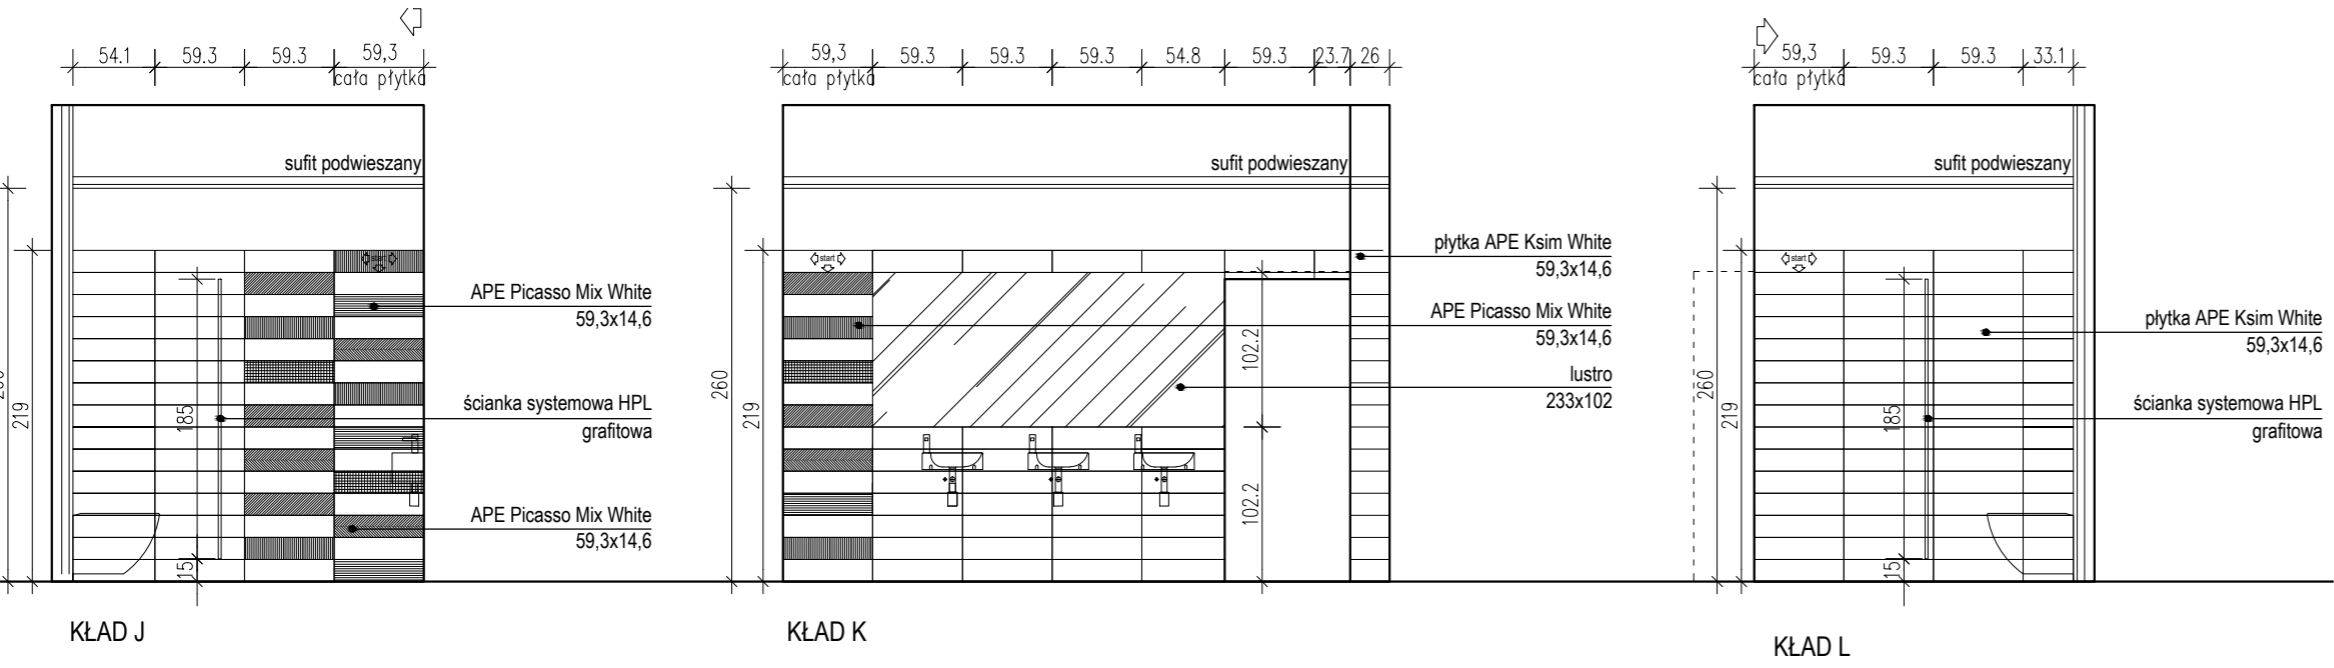
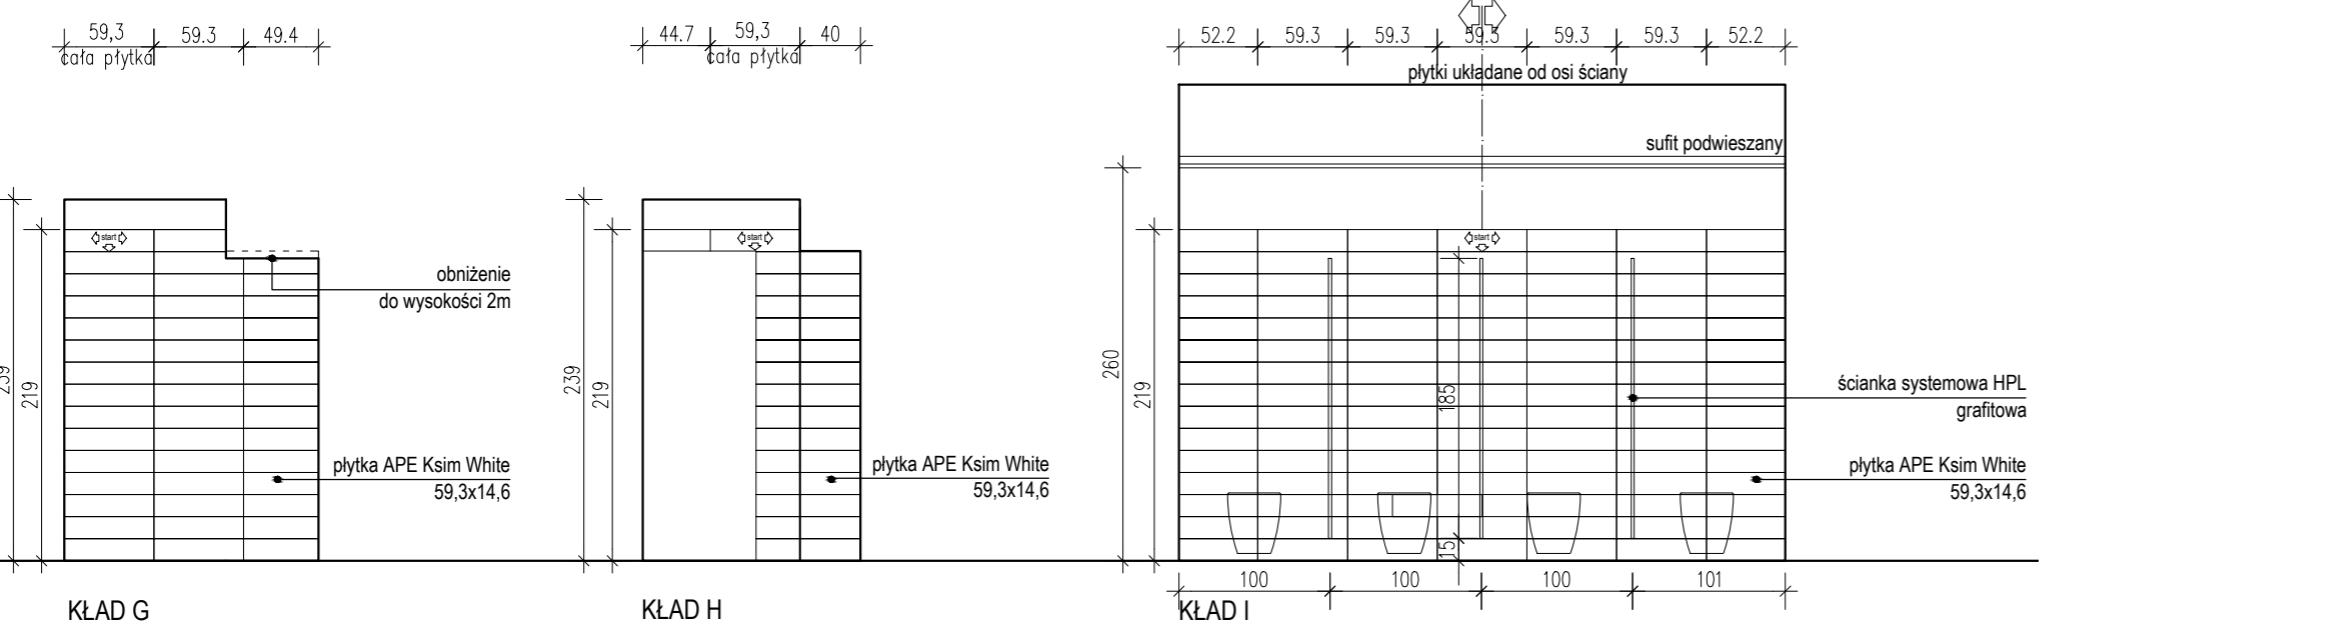
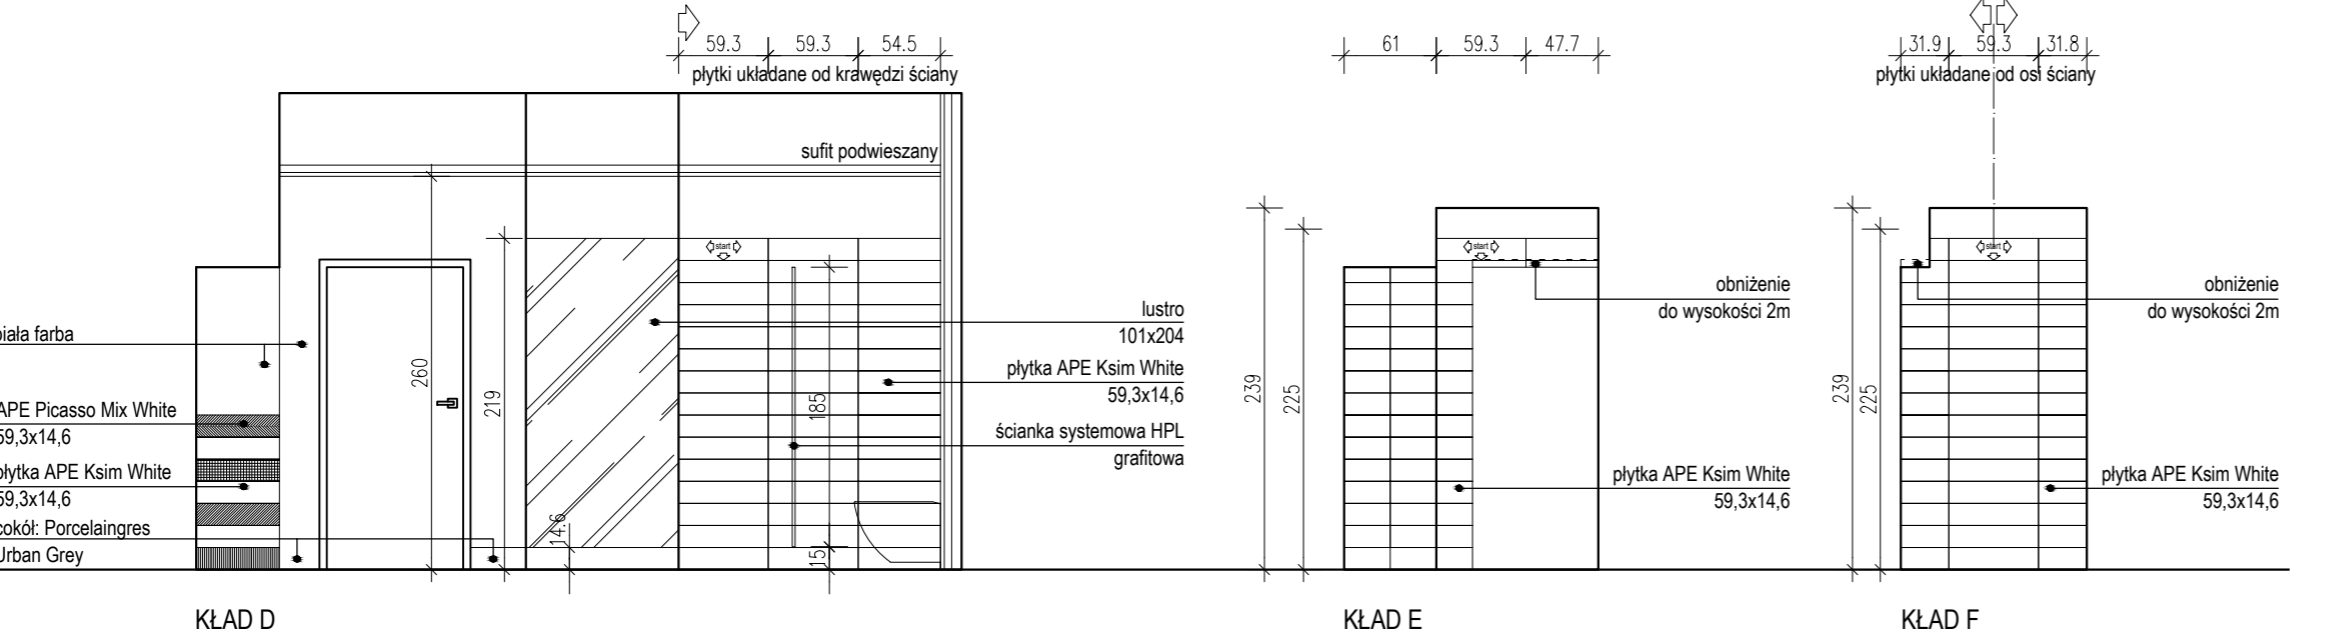


RZUT - ARANŻACJA

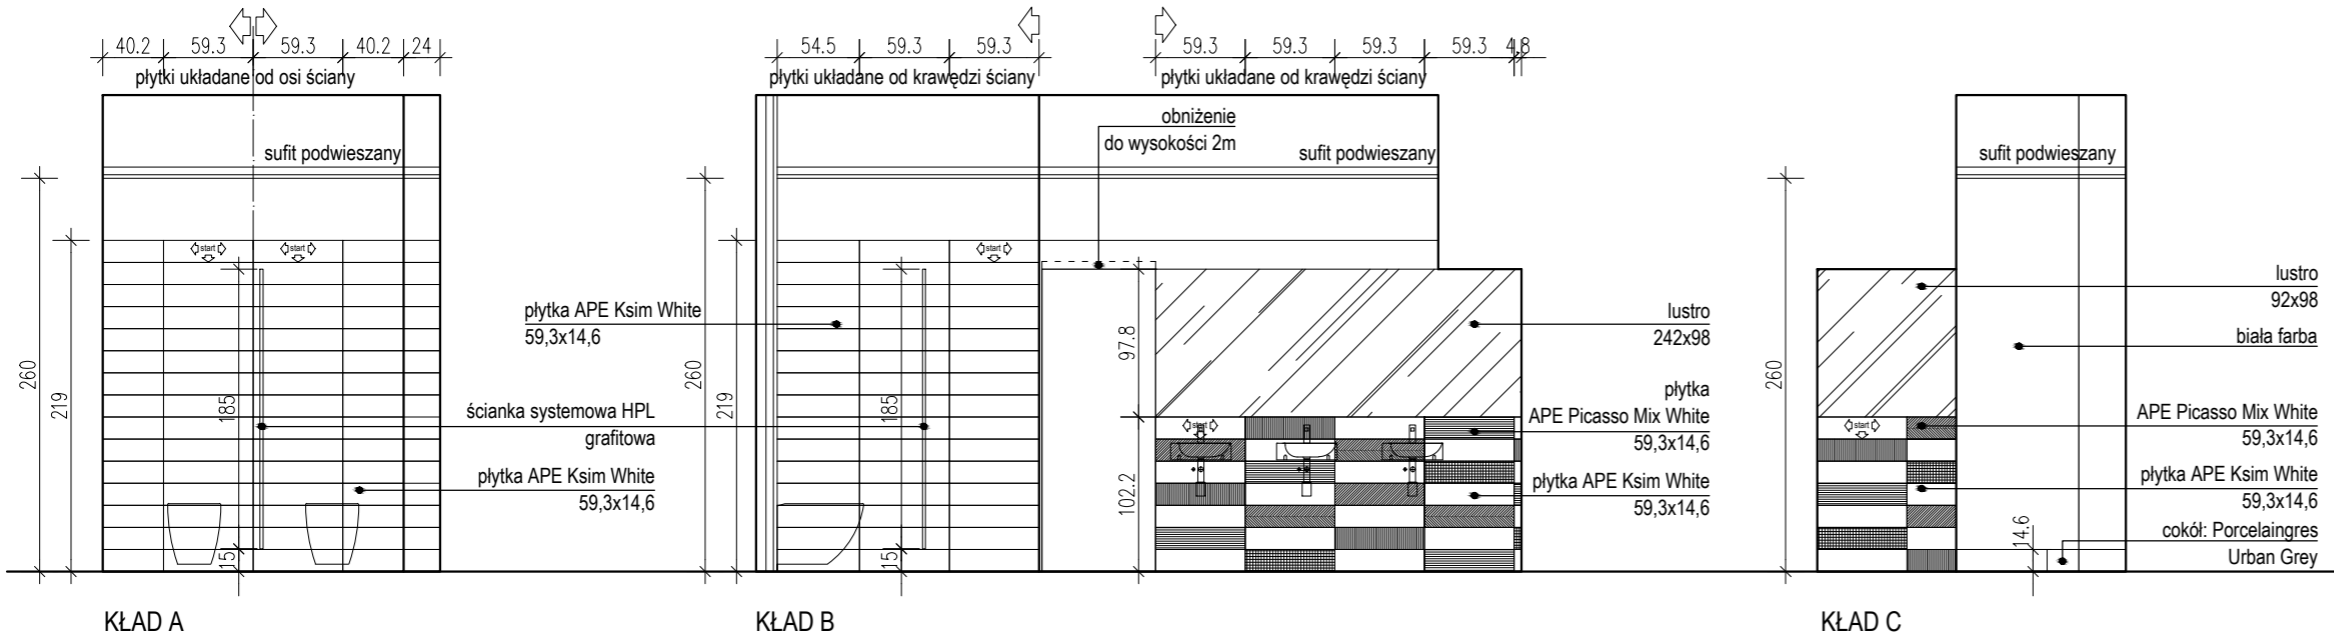

RZUT POSADZKI

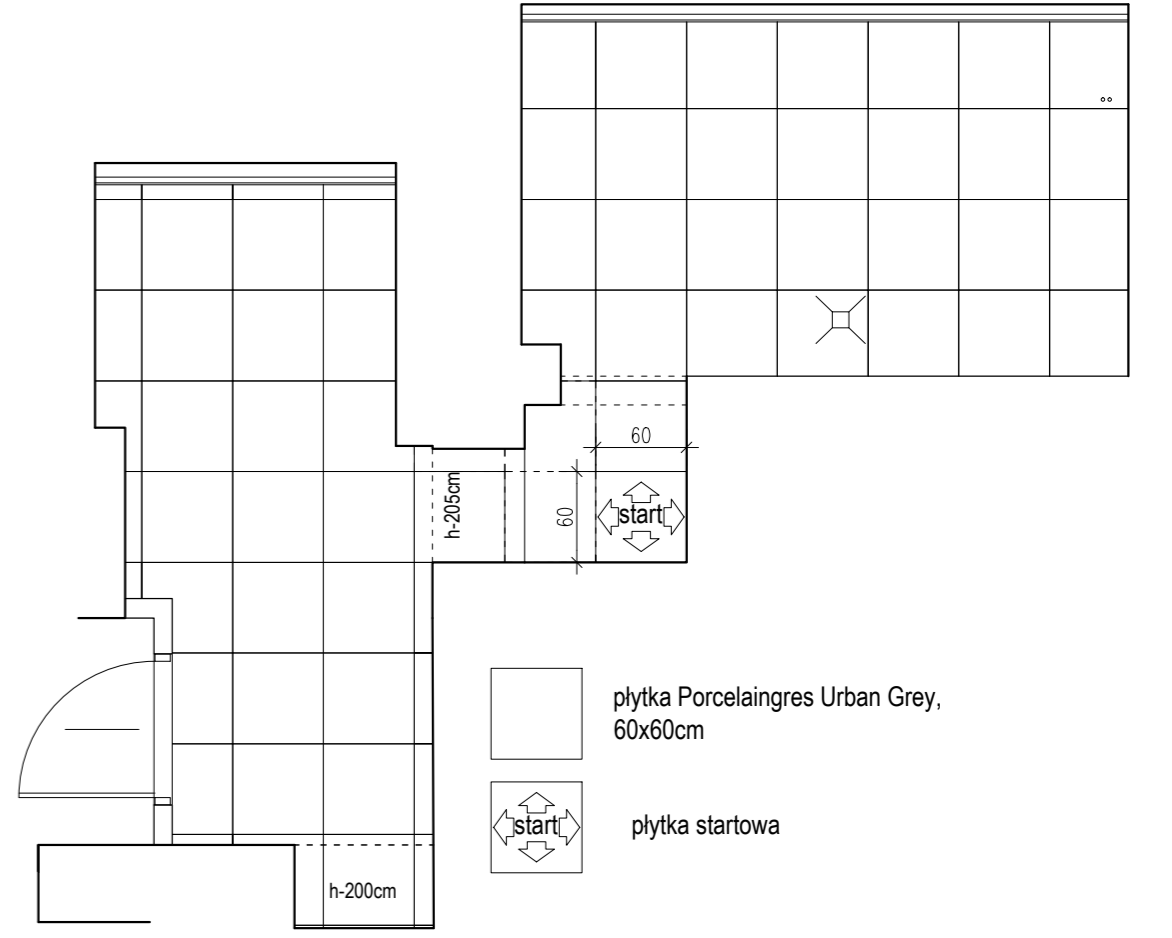

JEDNOSTKA PROJEKTOWA: STUDIO PROJEKTOWE TRAMPOLINIE MAGDALENA DZIOBA		ADRES: UL. SEPIA 26, 61-065 POZNAŃ		
OBIEKT: TEATR MUZYCZNY		ADRES INWESTYCJI: UL. NIEZŁOMNYCH 1A, 61-894 POZNAŃ		
INWESTOR: TEATR MUZYCZNY		ADRES: UL. NIEZŁOMNYCH 1A, 61-894 POZNAŃ		
STADIUM: DOKUMENTACJA PROJEKTOWA		BRANŻA: ARCHITEKTURA		
TYTUŁ RYSUNKU: TOAILETA DAMSKA				NUMER RYSUNKU: A16
PROJEKTANT: MGR INZ ARCH MAGDALENA DZIOBA	URZĄDZENIE PROJEKTOWE: WP-DIA/DKK/fgb/14/2306	PODPIS:	SKALA: 1:50	
PROJEKTANT: MGR INZ ARCH NATALIA JACHIMCZYK	URZĄDZENIE PROJEKTOWE: WP-DIA/DKK/fgb/56/2308	PODPIS:	DATA: 2017_12_11	