



WIDOK Z BOKU

przed montażem


sprawdzić rodzaj i nośność stropu

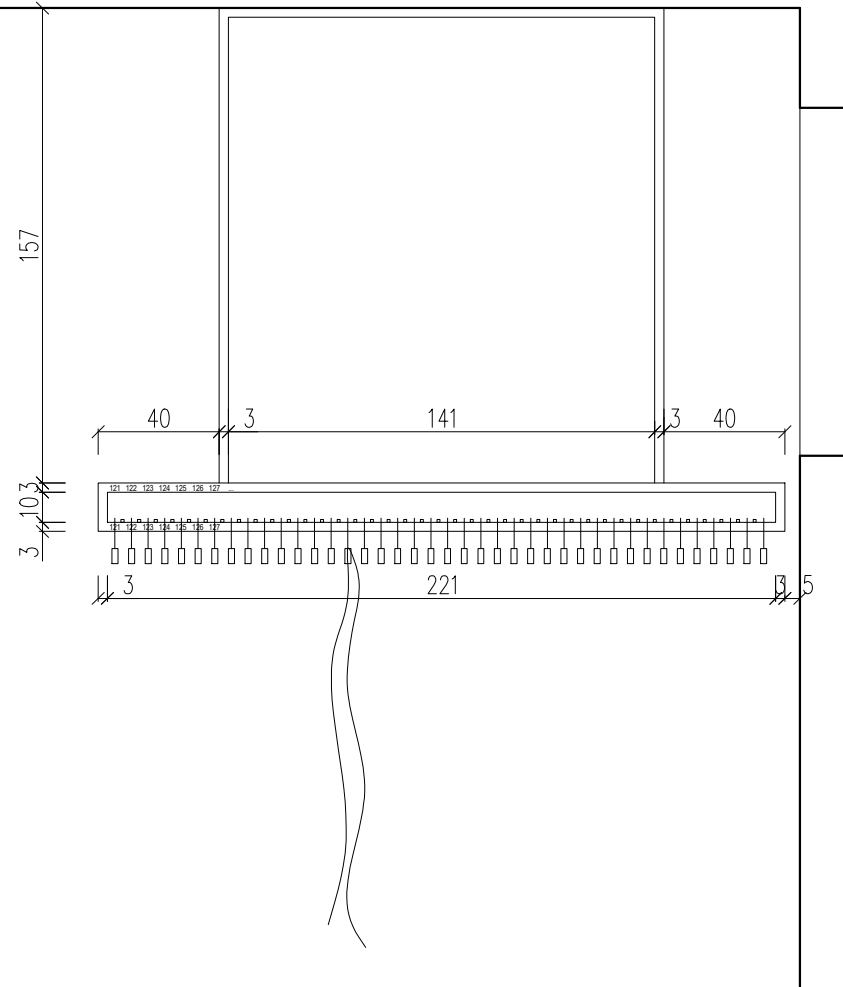


DETAL

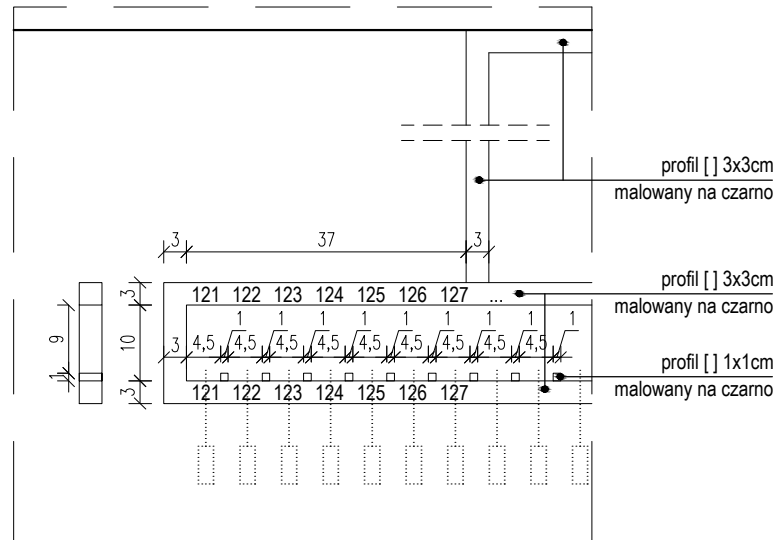

RZUT - ARANŻACJA

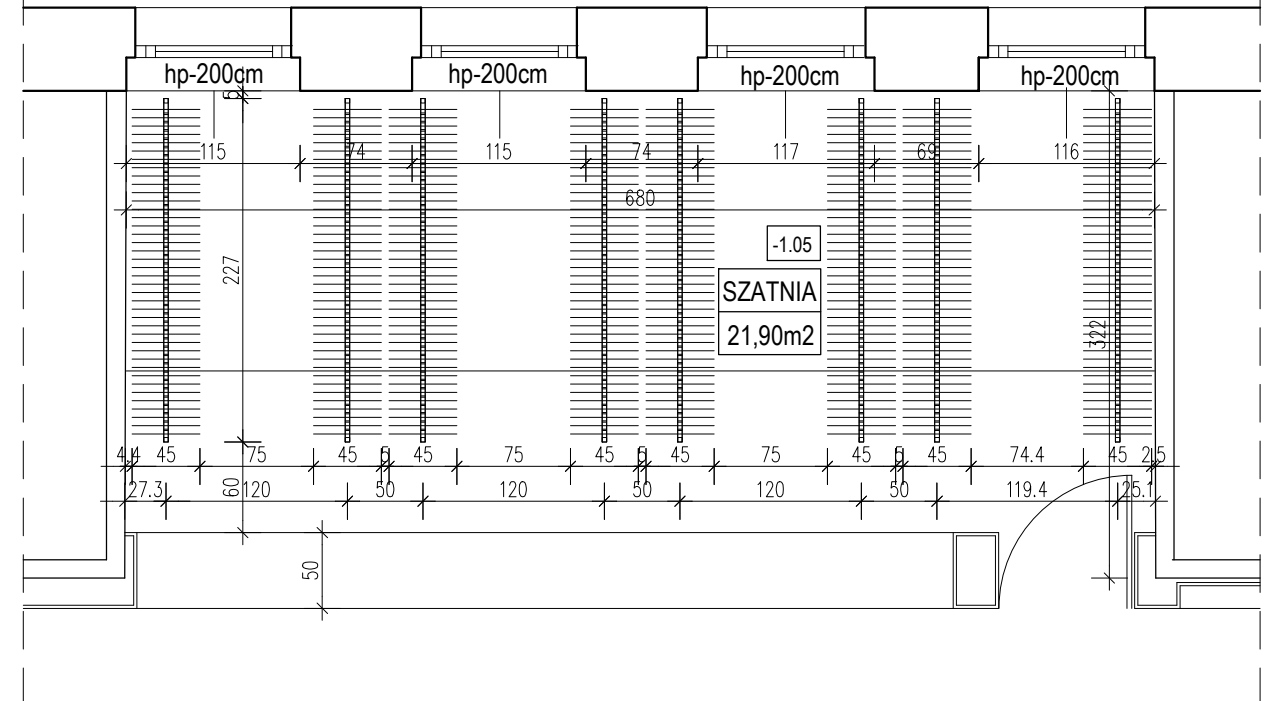

PRZEKRÓJ

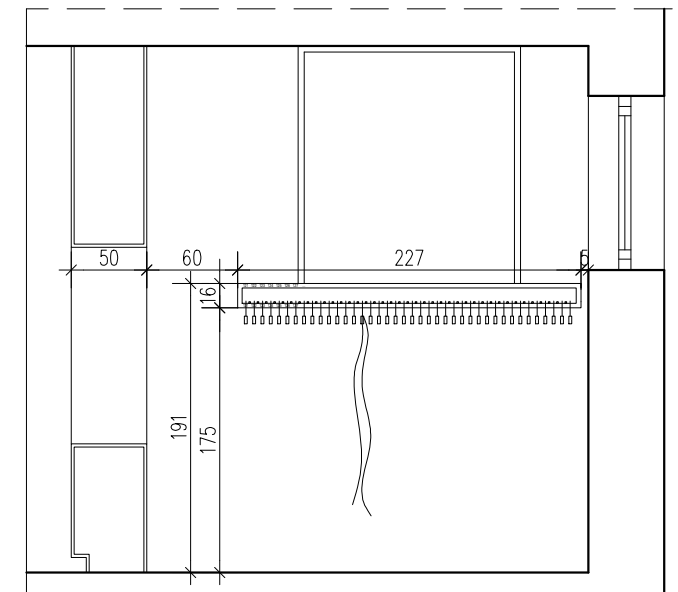

JEDNOSTKA PROJEKTOWA: STUDIO PROJEKTOWE TRAMPOLINIE MAGDALENA DZIOBA		ADRES: UL. SEPPIA 26, 61-065 POZNAŃ	
OBIEKT: TEATR MUZYCZNY		ADRES INWESTYCJI: UL. NIEZŁOMNYCH 1A, 61-894 POZNAŃ	
INWESTOR: TEATR MUZYCZNY		ADRES: UL. NIEZŁOMNYCH 1A, 61-894 POZNAŃ	
STADIUM: DOKUMENTACJA PROJEKTOWA		BRANŻA: ARCHITEKTURA	
TYTUŁ RYSUNKU: SZATNIA PIWNICA			NUMER RYSUNKU: A18
PROJEKTANT: MGR INŻ. ARCH. MAGDALENA DZIOBA	UPRAWNIENIA PROJEKTOWE: WP-D1A/DKK/UpB/14/2006	PODPIS:	SKALA: 1:50, 1:25, 1:10
PROJEKTANT: MGR INŻ. ARCH. NATALIA JACHIMCZYK	UPRAWNIENIA PROJEKTOWE: WP-D1A/DKK/UpB/56/2008	PODPIS:	DATA: 2017_12_11