



No	Element	Materiał	Ilość	Waga	Uwagi
1	BRAMKA REWIOWA Z ŻARÓWKAMI	aluminium, szkło, elektr.	1	80 kg	-

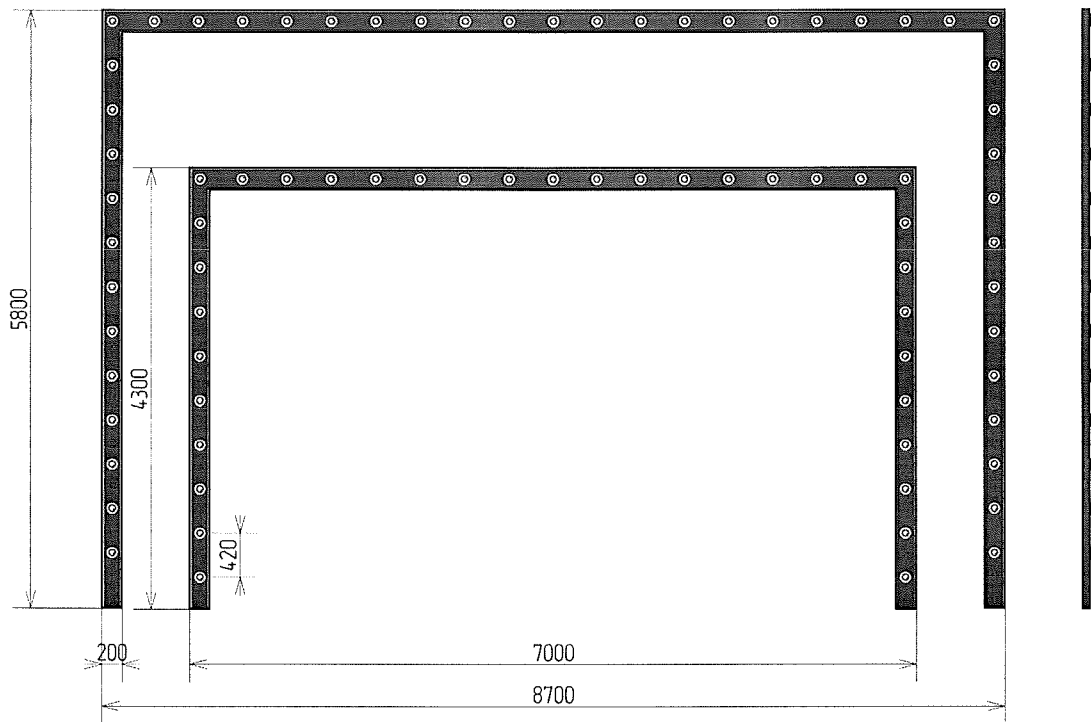


Koncert Sylwestrowy dekoracja	Projekt	TEATR MUZYCZNY W POZNANIU		
Mariusz Napierata		Skala Data	1/50 2018/09/29	Rysunek numer Metoda projektowa
				KSW001 rzuły trygonometryczne

No	Element	Materiał	Ilość	Waga	Uwagi
1	LIMBO - horyzont, kulisy, paldament kurtyny	lekstylia, elektr	kpl	300 kg	opis elektr

HORYZONT

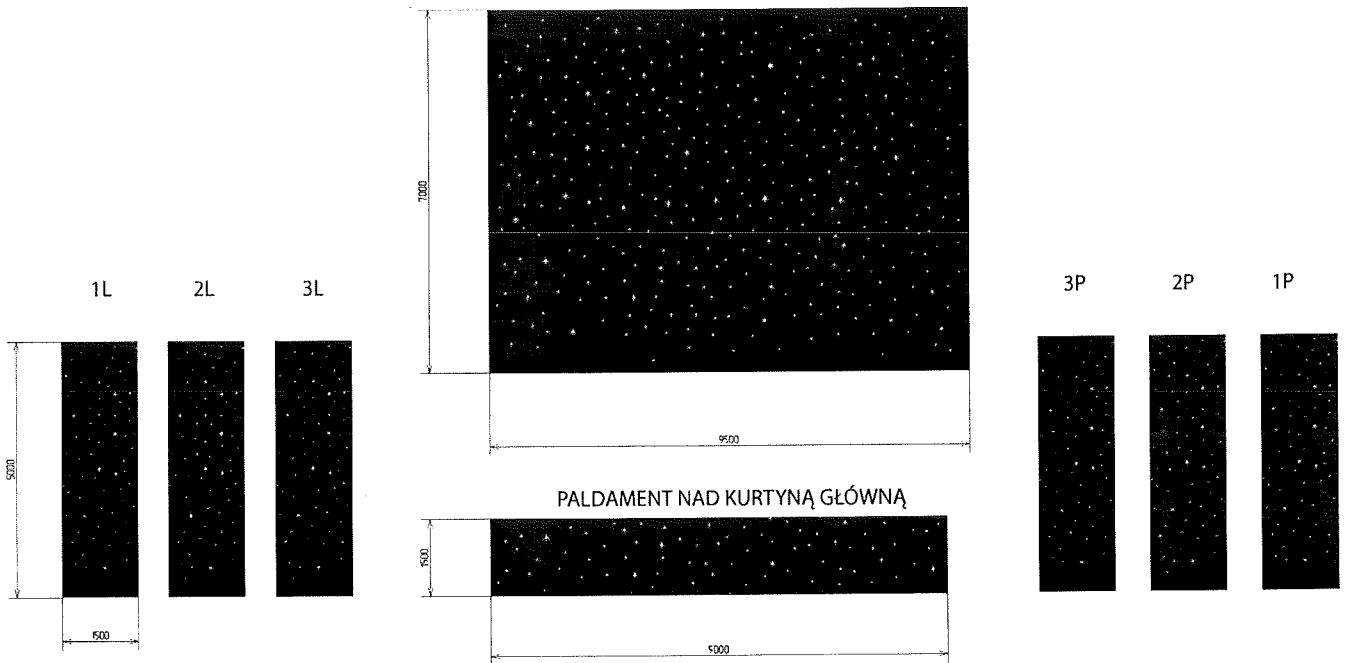



Koncert Sylwestrowy dekoracja	Projekt	TEATR MUZYCZNY W POZNANIU		
Mariusz Napierata		Skala Data	1/50 2018/09/29	Rysunek numer Meloda projektowa KSW004 rzuty trygonometryczne

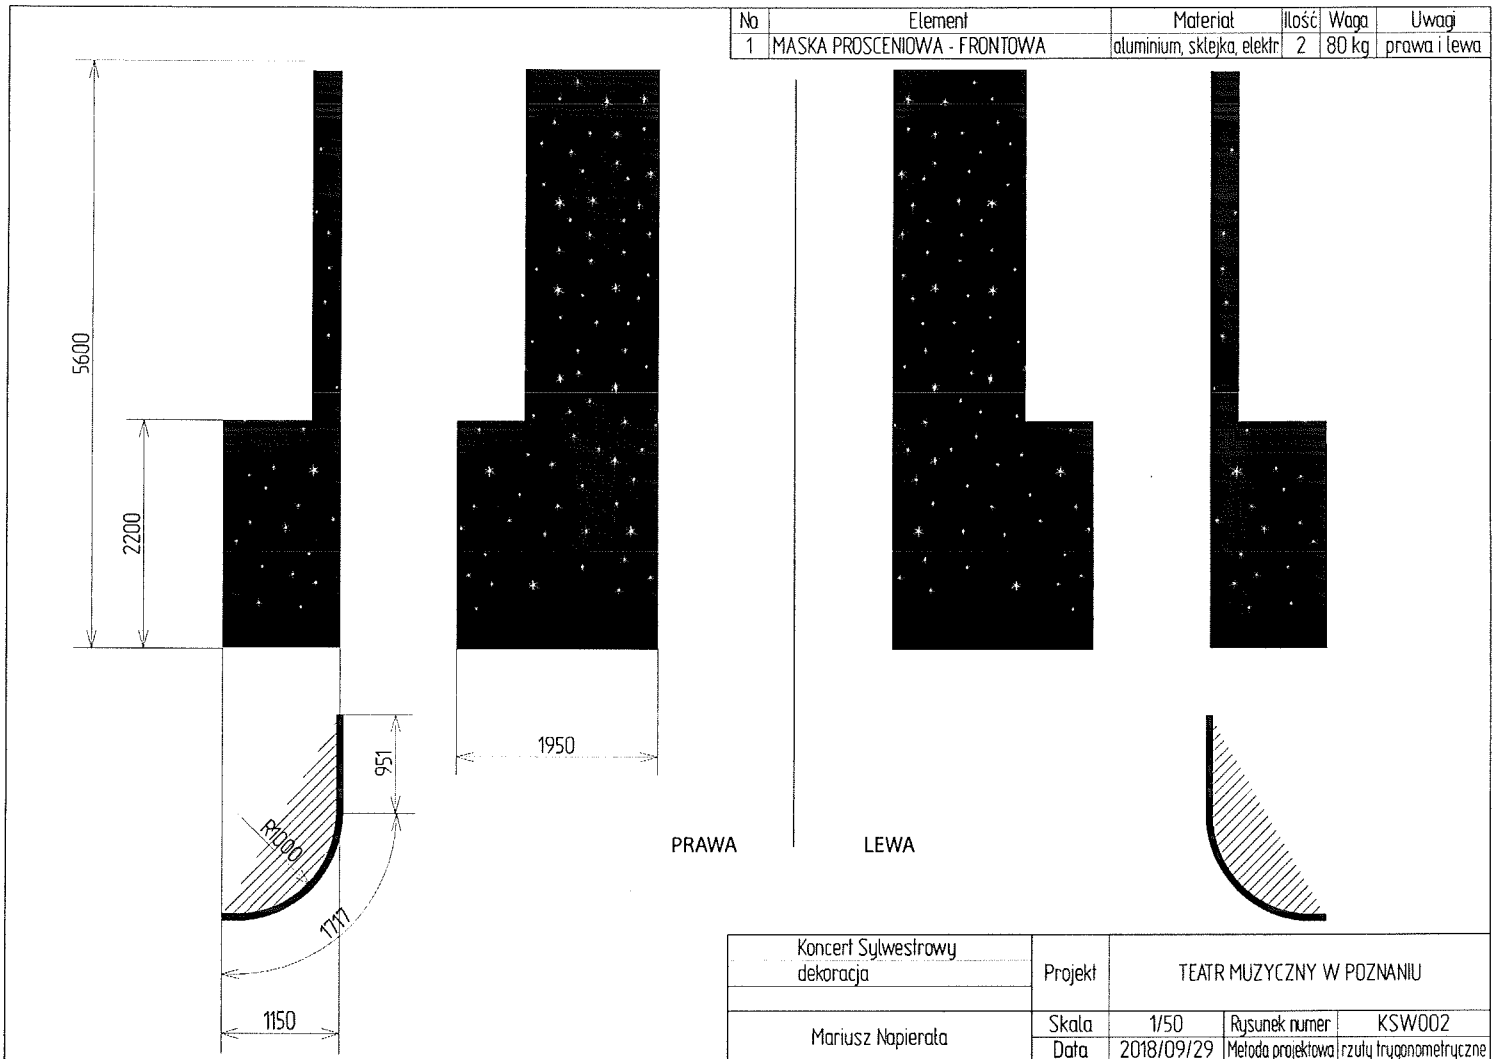

No	Element	Materiał	Ilość	Waga	Uwagi
1	MASKA PROSCENIOWA - WEWN PORTAL	aluminium, sklejka, elektr	2	80 kg	prawa i lewa

PRAWA

LEWA

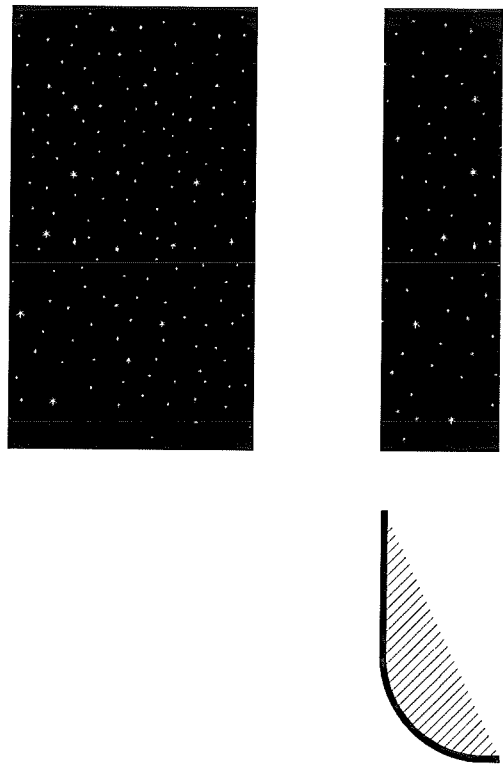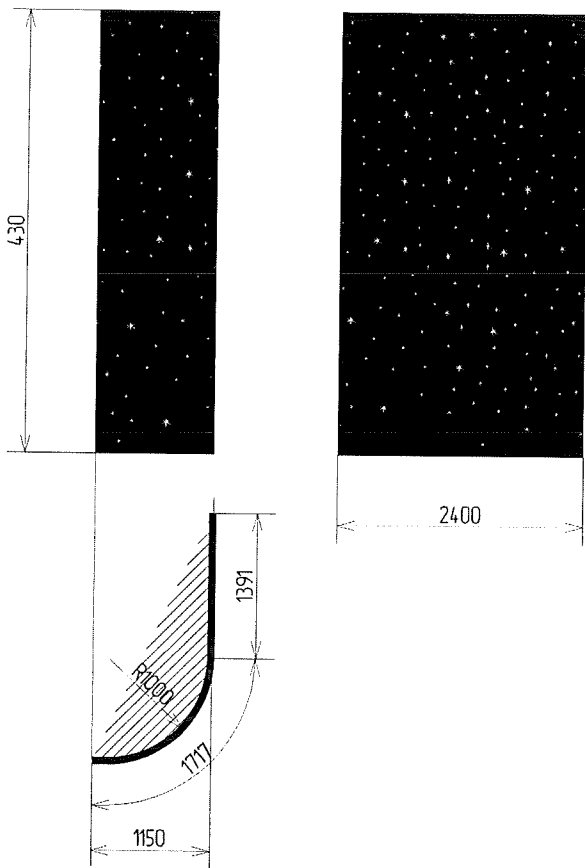

Koncert Sylwestrowy dekoracja	Projekt	TEATR MUZYCZNY W POZNANIU		
Mariusz Napierata		Skala	1/50	Rysunek numer
	Data	2018/09/29	Metoda projektowa: rzuty trygonometryczne	